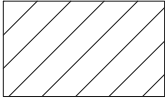




PAWILON D - RZUT PARTERU

BLOK OPERACYJNY

1 : 50

LEGENDA

- — — — — - ŚCIANY ISTNIEJĄCE
-  OSŁONIĘCIE INSTALACJI Z SUCHEGO TYNKU

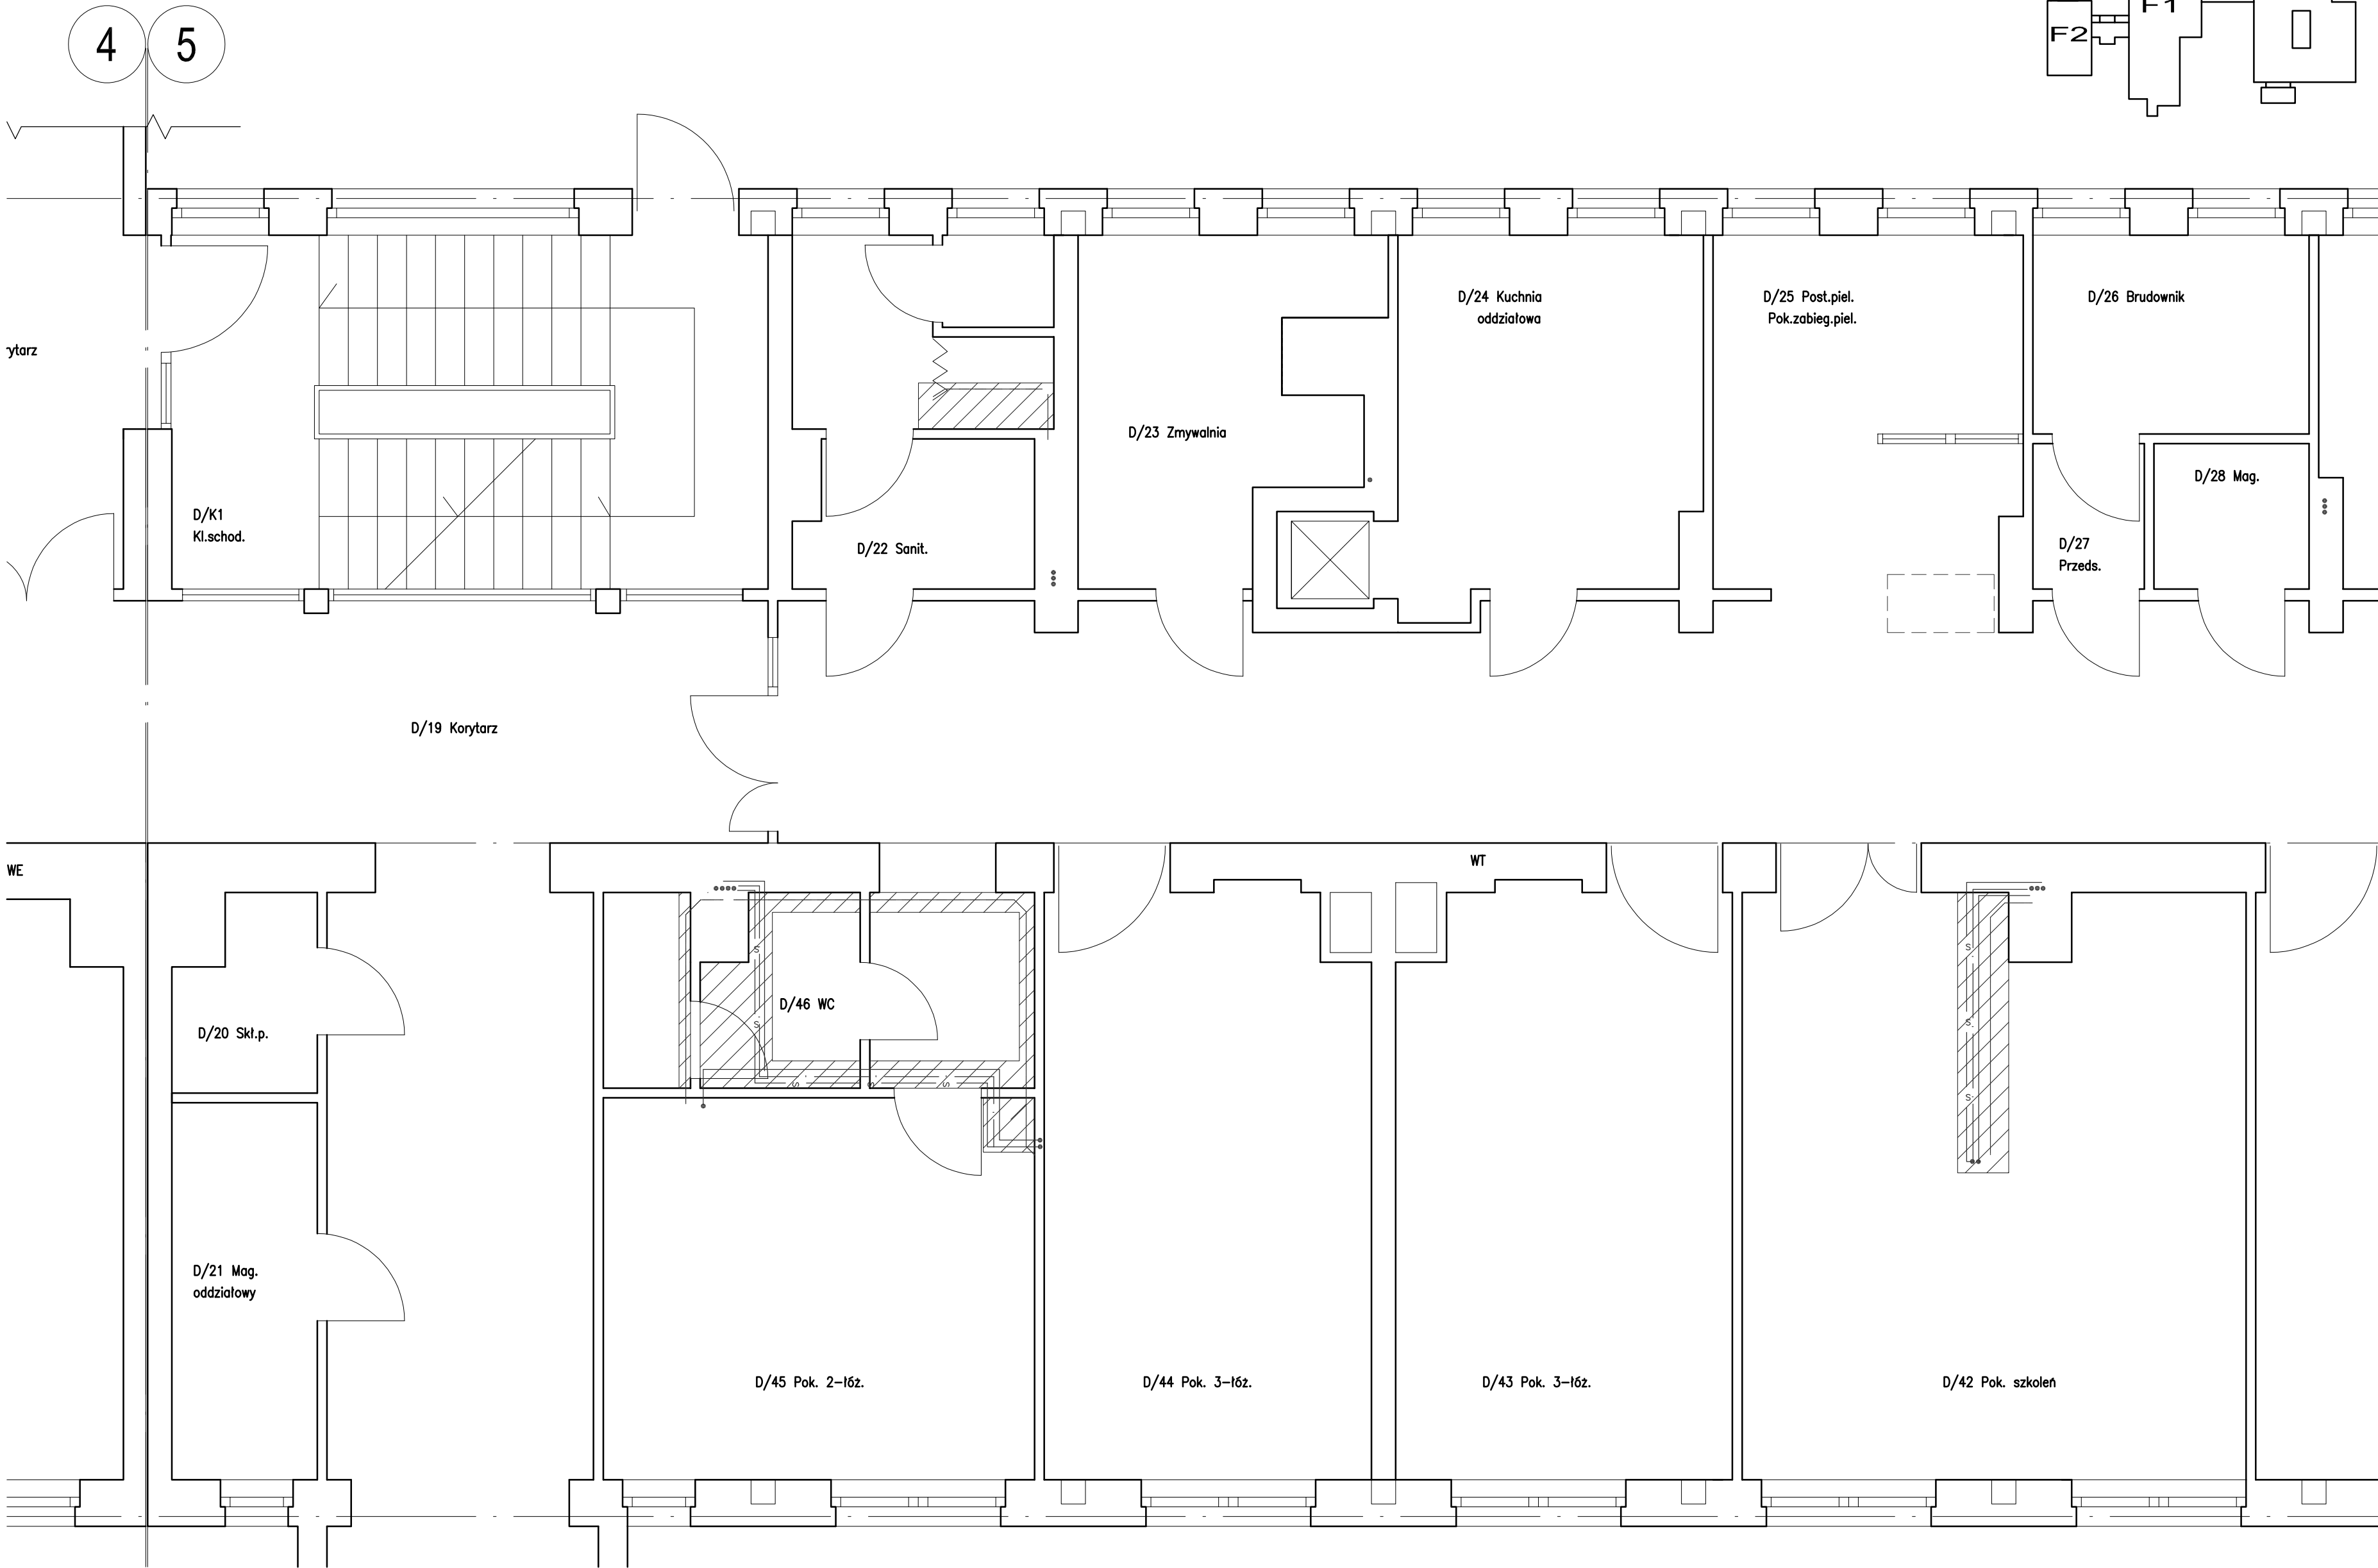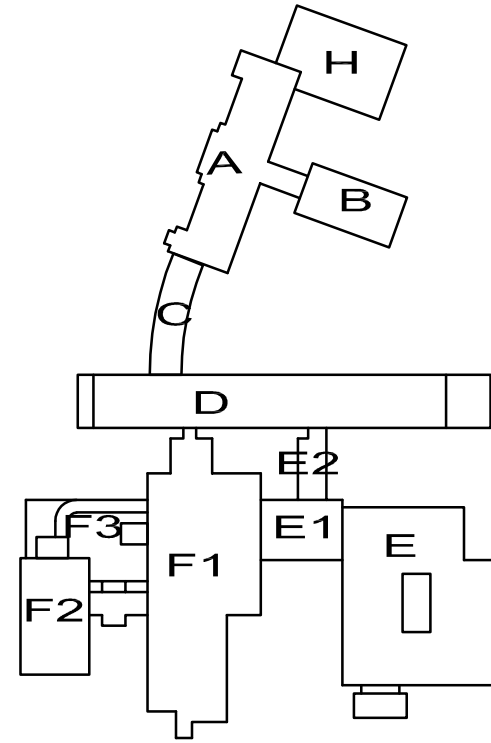

ROZPOWSZECZNIENIE I KOPLOWANIE DOZWOLONE ZA PISEMNA ZGODĄ WŁAŚCICIELA PRAW
PRAWA AUTORSKIE ZASTRZEŻONE
WG USTAWY O PRAWIE AUTORSKIM I PRAWACH POWIĄZANYCH
(Dz.U. Nr 80 poz. 954 z 2000r.)

BIURO PROJEKTÓW SŁUŻBY ZDROWIA

PRO-MEDICUS

SP. Z O.O.

BRANŻA	ARCHITEKTURA	SYMBOL	303-D1BO-PBW-I-1P/Z	NR RYS. <div>1</div> SKALA 1 : 50 DATA 01.2018
INWESTOR	WOJEWÓDZKI SZPITAL W TARNOBRZEGU			
ADRES	39-400 TARNOBRZEG UL. SZPITALNA 1			
NAZWA INWESTYCJI	PRZEBUDOWA I NADBUDOWA POM. PAWILONU D,D1,D2, ADAPTACJA POMIESZCZEŃ W CELU URUCHOMIENIA SAL OPERACYJNYCH			
ADRES INWESTYCJI	39-400 TARNOBRZEG UL. SZPITALNA 1 PAWILON D			
TEMAT	ADAPTACJA POMIESZCZEŃ W CELU URUCHOMIENIA SAL OPERACYJNYCH PROJEKT BUDOWLANO - WYKONAWCZY ZAMIENNY			
TREŚĆ	ARCHITEKTURA RZUT PARTERU			
PROJEKTANT	UPR.BUD.105/94	OPRACOWAŁ	SPRAWDZIŁ	
ARCH.B.KUŚ		ARCH.D.BYLINA	ARCH.M.ULAK-OPALSKA	