


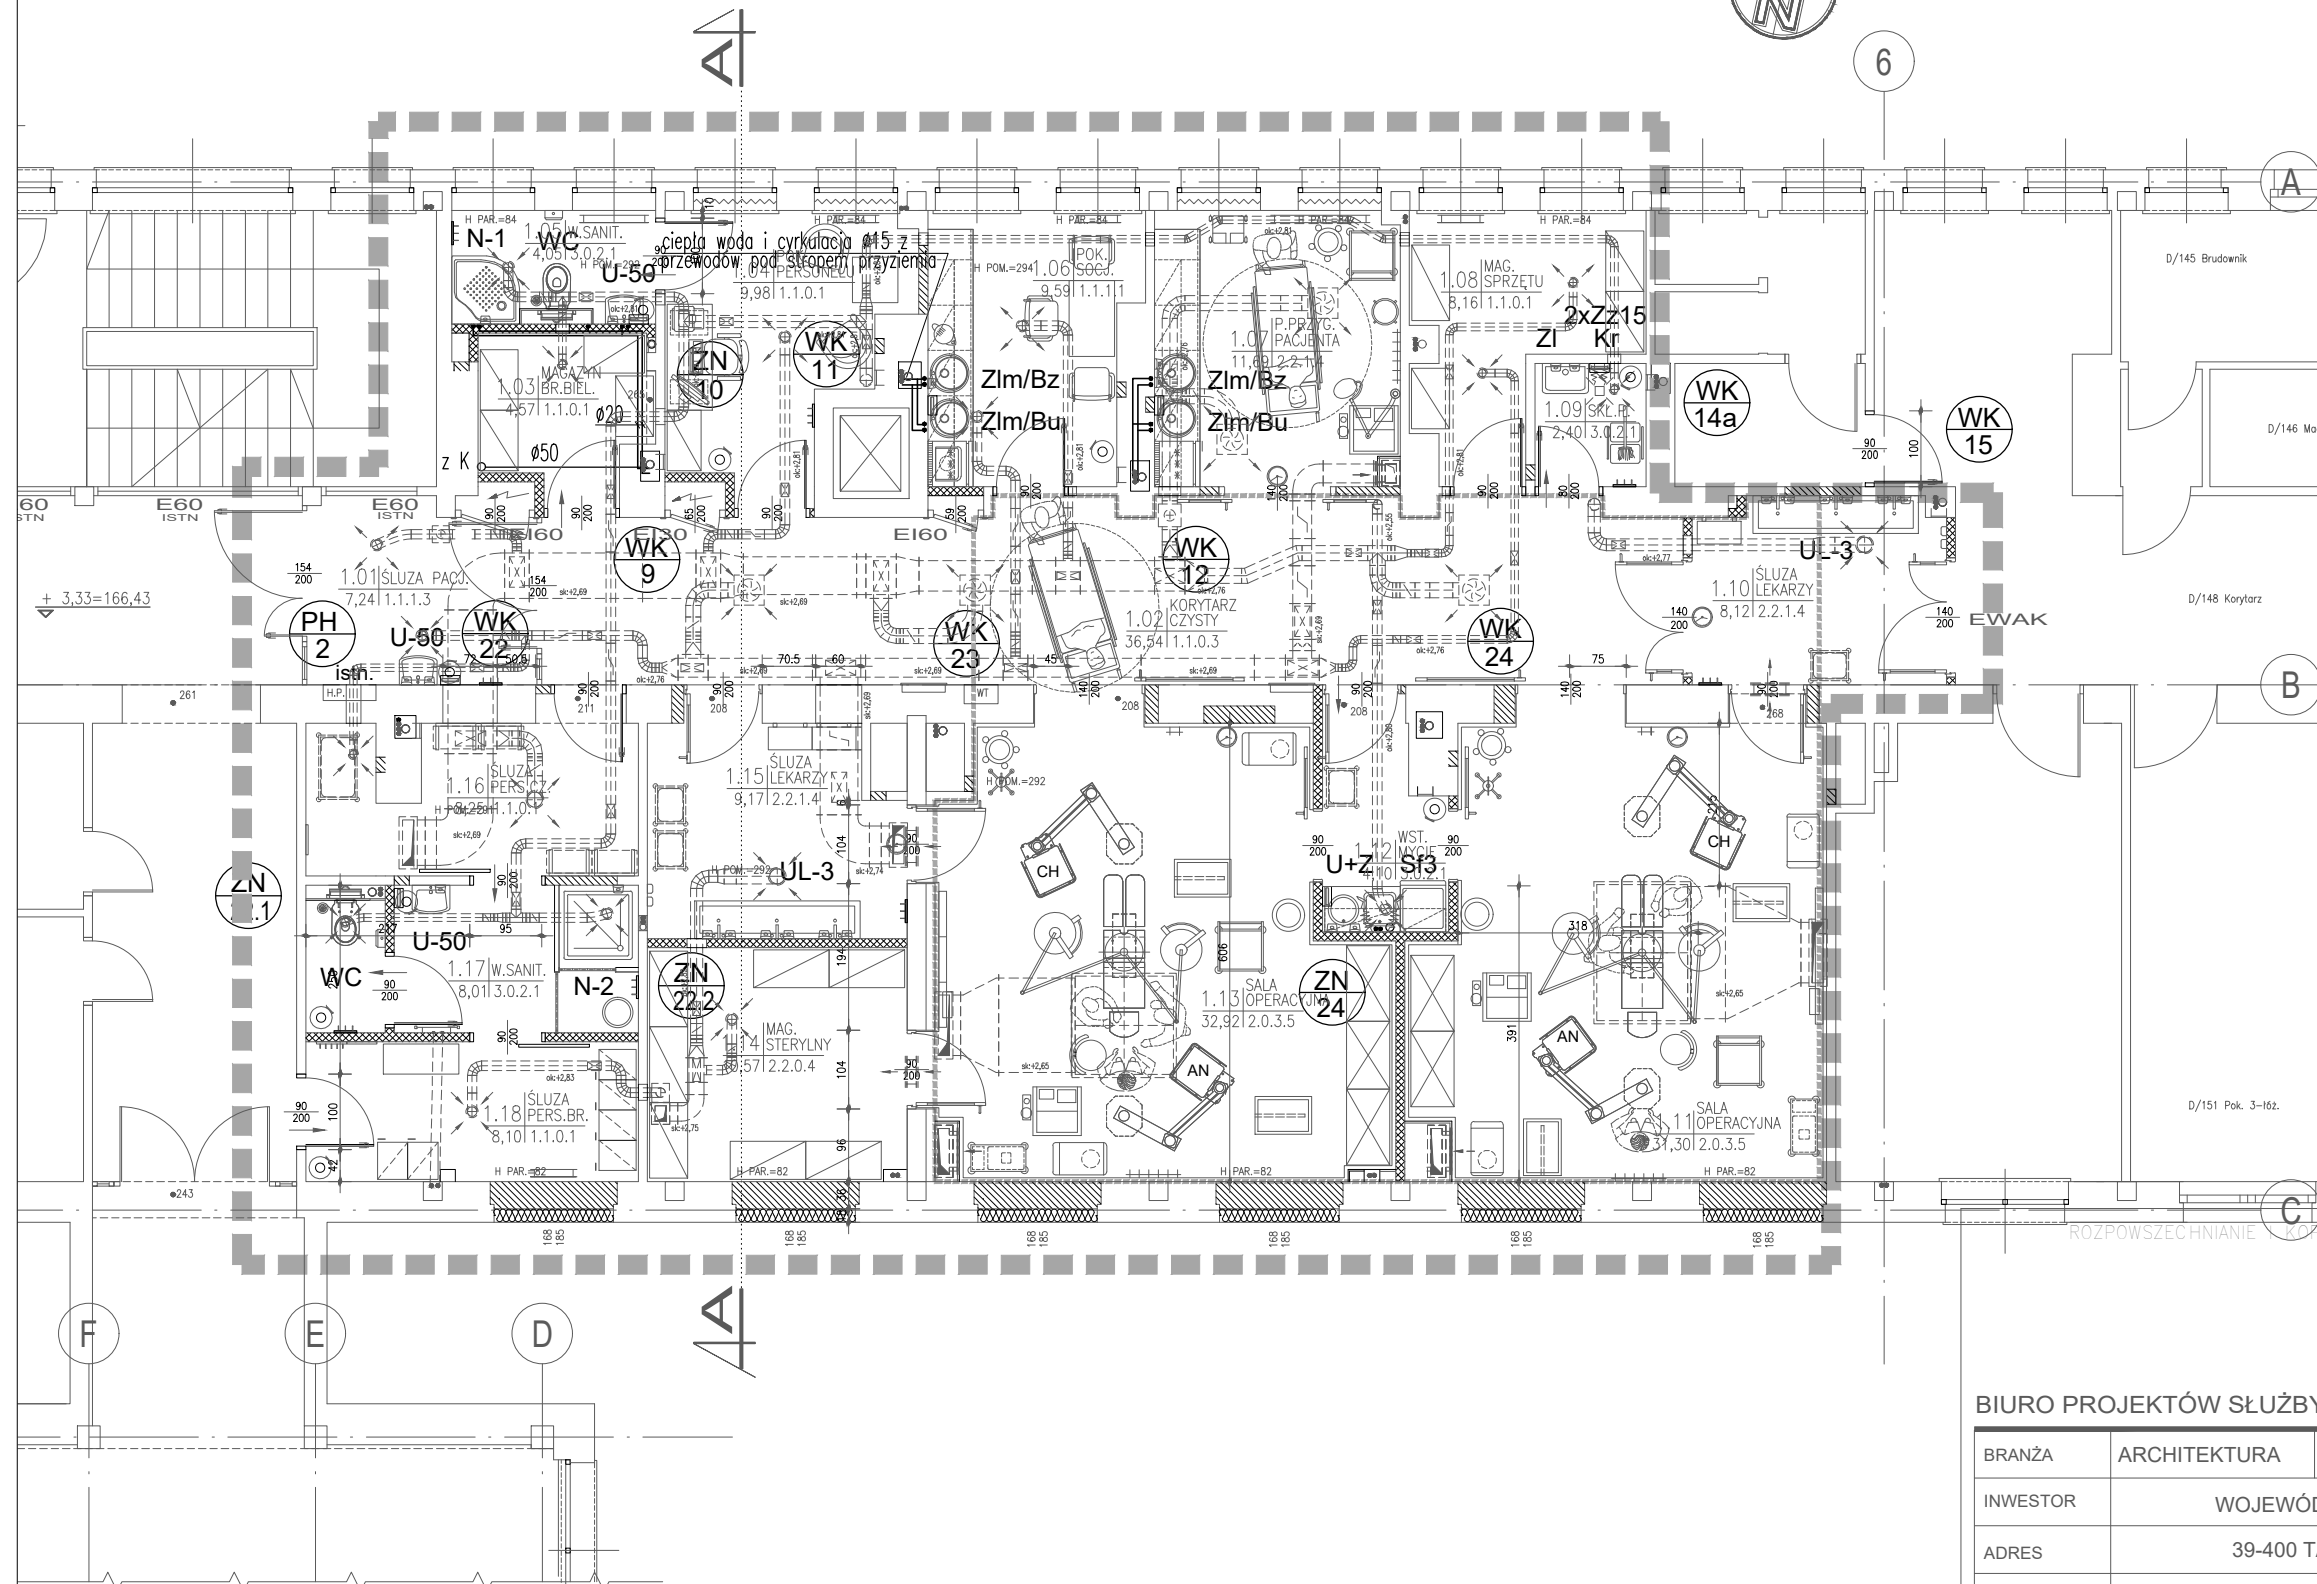

PAWILON D - RZUT I PIĘTRA BLOK OPERACYJNY OKULISTYKI

1 : 100



BUDYNEK F1

ROZPOWSZECZNIANIE I KOPIOWANIE DOZWOLONE ZA PISEMNĄ ZGODĄ WŁAŚCICIELA PRAW
PRAWA AUTORSKIE ZAŚRZEŻONE
WG USTAWY O PRAWIE AUTORSKIM I PRAWACH POKREWNYCH
(Dz.U. Nr 80 poz. 904 z 2000r.)

BIURO PROJEKTÓW SŁUŻBY ZDROWIA **PRO-MEDICUS** sp. z o.o.

BRANŻA	ARCHITEKTURA	SYMBOL	303-D1BO-PBWZ-III-1P	NR RYS.	
INWESTOR	WOJEWÓDZKI SZPITAL W TARNOBRZEGU			2	
ADRES	39-400 TARNOBRZEG UL. SZPITALNA 1				
NAZWA INWESTYCJI	PRZEBUDOWA I NADBUDOWA POM. PAWILONU D,D1,D2, ADAPTACJA POMIESZCZEŃ W CELU URUCHOMIENIA SAL OPERACYJNYCH				
ADRES INWESTYCJI	39-400 TARNOBRZEG UL. SZPITALNA 1 PAWILON D				
TEMAT	ADAPTACJA POMIESZCZEŃ W CELU URUCHOMIENIA SAL OPERACYJNYCH PROJEKT BUDOWLANO - WYKONAWCZY ZAMIENNY				SKALA 1 : 100
TREŚĆ	WEWNĘTRZNE INSTALACJE WOD.-KAN. RZUT I PIĘTRA			DATA 01.2018	
PROJEKTANT	BPP Nr 148/81	OPRACOWAŁ	BPP Nr 148/81	SPRAWDZIŁ	Upr. 92/2001
mgr inż. JACEK LENIK		mgr inż. JACEK LENIK		mgr inż. ZOFIA BUBKA	