


WOJEWÓDZKI SZPITAL W TARNOBRZEGU  
PAWILON D  
ROZWINIĘCIE INSTALACJI  
GAZÓW MEDYCZNYCH

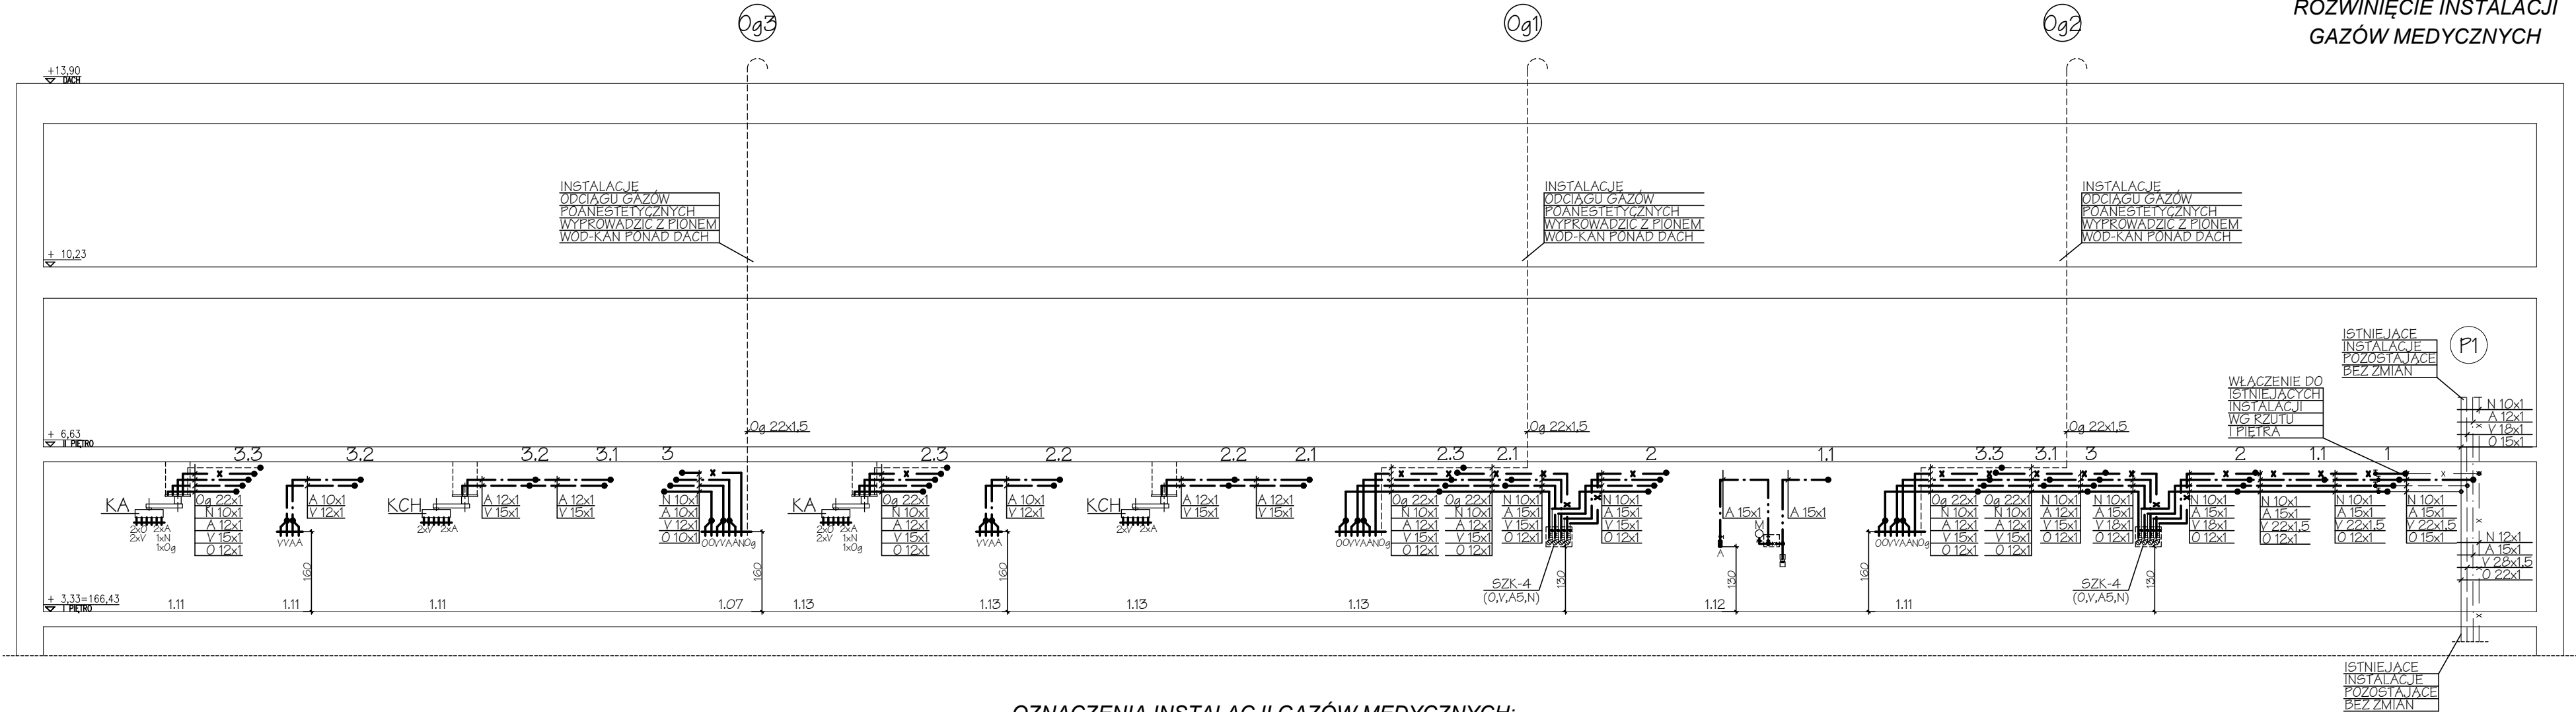

OZNACZENIA INSTALACJI GAZÓW MEDYCZNYCH:

- instalacja tlenu
  - - - instalacja próżni
  - . - . - instalacja spręż. powietrza
  - x - x - instalacja podtlenu azotu
  - - - - - instalacja odciągu gazów poanestetycznych
- Projektowane z rur miedzianych twardych typu SF-Cu (R290) wg PN-EN 13348

- instalacja tlenu
  - - - instalacja próżni
  - . - . - instalacja spręż. powietrza
  - x - x - instalacja podtlenu azotu
- Instalacje istniejące

(P1) - istniejący pion instalacji gazów medycznych

— ścienne zestawy punktów poboru gazów medycznych:  
O - tlenu; V - próżni; A - sprężonego powietrza;  
N - podtlenu azotu; Og - dciągu gazów poanestet.;

SZK-4 - strefowy zespół kontrolny-skrzynka zaworowa wyposażona w zawory odcinające, czujniki ciśnienia, manometry do optycznej kontroli ciśnienia oraz wbudowany sygnalizator SGM


SGM-4 - sygnalizator gazów medycznych

— zawory odcinające-kulowe

— pion instalacji odciągu gazów poanestetycznych

— podejście instalacji sprężonego powietrza do pistoletu do suszenia, zakończone zaworem kulowym 1/2" oraz końcówką gwintowaną G1/2"

SZCZEGÓŁ "a"

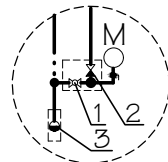

1. Zawór odcinający - kulowy Ø15
  2. Zawór zwrotny - Ø15
  3. Odwadniacz w skrzynce
- M - Manometr kontrolny

ROZPOWSZECHNIANIE I KOPIOWANIE DOZWOLONE ZA PISEMNĄ ZGODĄ WŁAŚCICIELA PRAW  
PRAWA AUTORSKIE ZASTRZEŻONE  
WG USTAWY O PRAWIE AUTORSKIM I PRAWACH POKREWNYCH  
(Dz.U. Nr 80 poz. 904 z 2000r.)

BIURO PROJEKTÓW SŁUŻBY ZDROWIA PRO-MEDICUS sp. z o.o.

BRANŻA	GAZY MEDYCZNE	SYMBOL	303-D1BO-PBWZ-VI-1P	NR RYS.	
INWESTOR	WOJEWÓDZKI SZPITAL W TARNOBRZEGU			3	
ADRES	39-400 TARNOBRZEG UL. SZPITALNA 1				
NAZWA INWESTYCJI	PRZEBUDOWA I NADBUDOWA POM. PAWILONU D,D1,D2, ADAPTACJA POMIESZCZEŃ W CELU URUCHOMIENIA SAL OPERACYJNYCH				
ADRES INWESTYCJI	39-400 TARNOBRZEG UL. SZPITALNA 1 PAWILON D				
TEMAT	ADAPTACJA POMIESZCZEŃ W CELU URUCHOMIENIA SAL OPERACYJNYCH PROJEKT BUDOWLANO - WYKONAWCZY ZAMIENNY			SKALA 1 : 100	
TREŚĆ	INSTALACJE GAZÓW MEDYCZNYCH ROZWINIĘCIE			DATA 01.2018	
PROJEKTANT	MAP/0293/PWBS/17	OPRACOWAŁ		SPRAWDZIŁ	UPR.BUD.167/99
MGR INŻ. ANNA PIERÓG				MGR INŻ. ANDRZEJ KOMISARZ	