PAWILON D - RZUT II PIĘTRA 1:50
ROZMIESZCZENIE PRZEBIĆ W STROPIE NAD II PIĘTREM

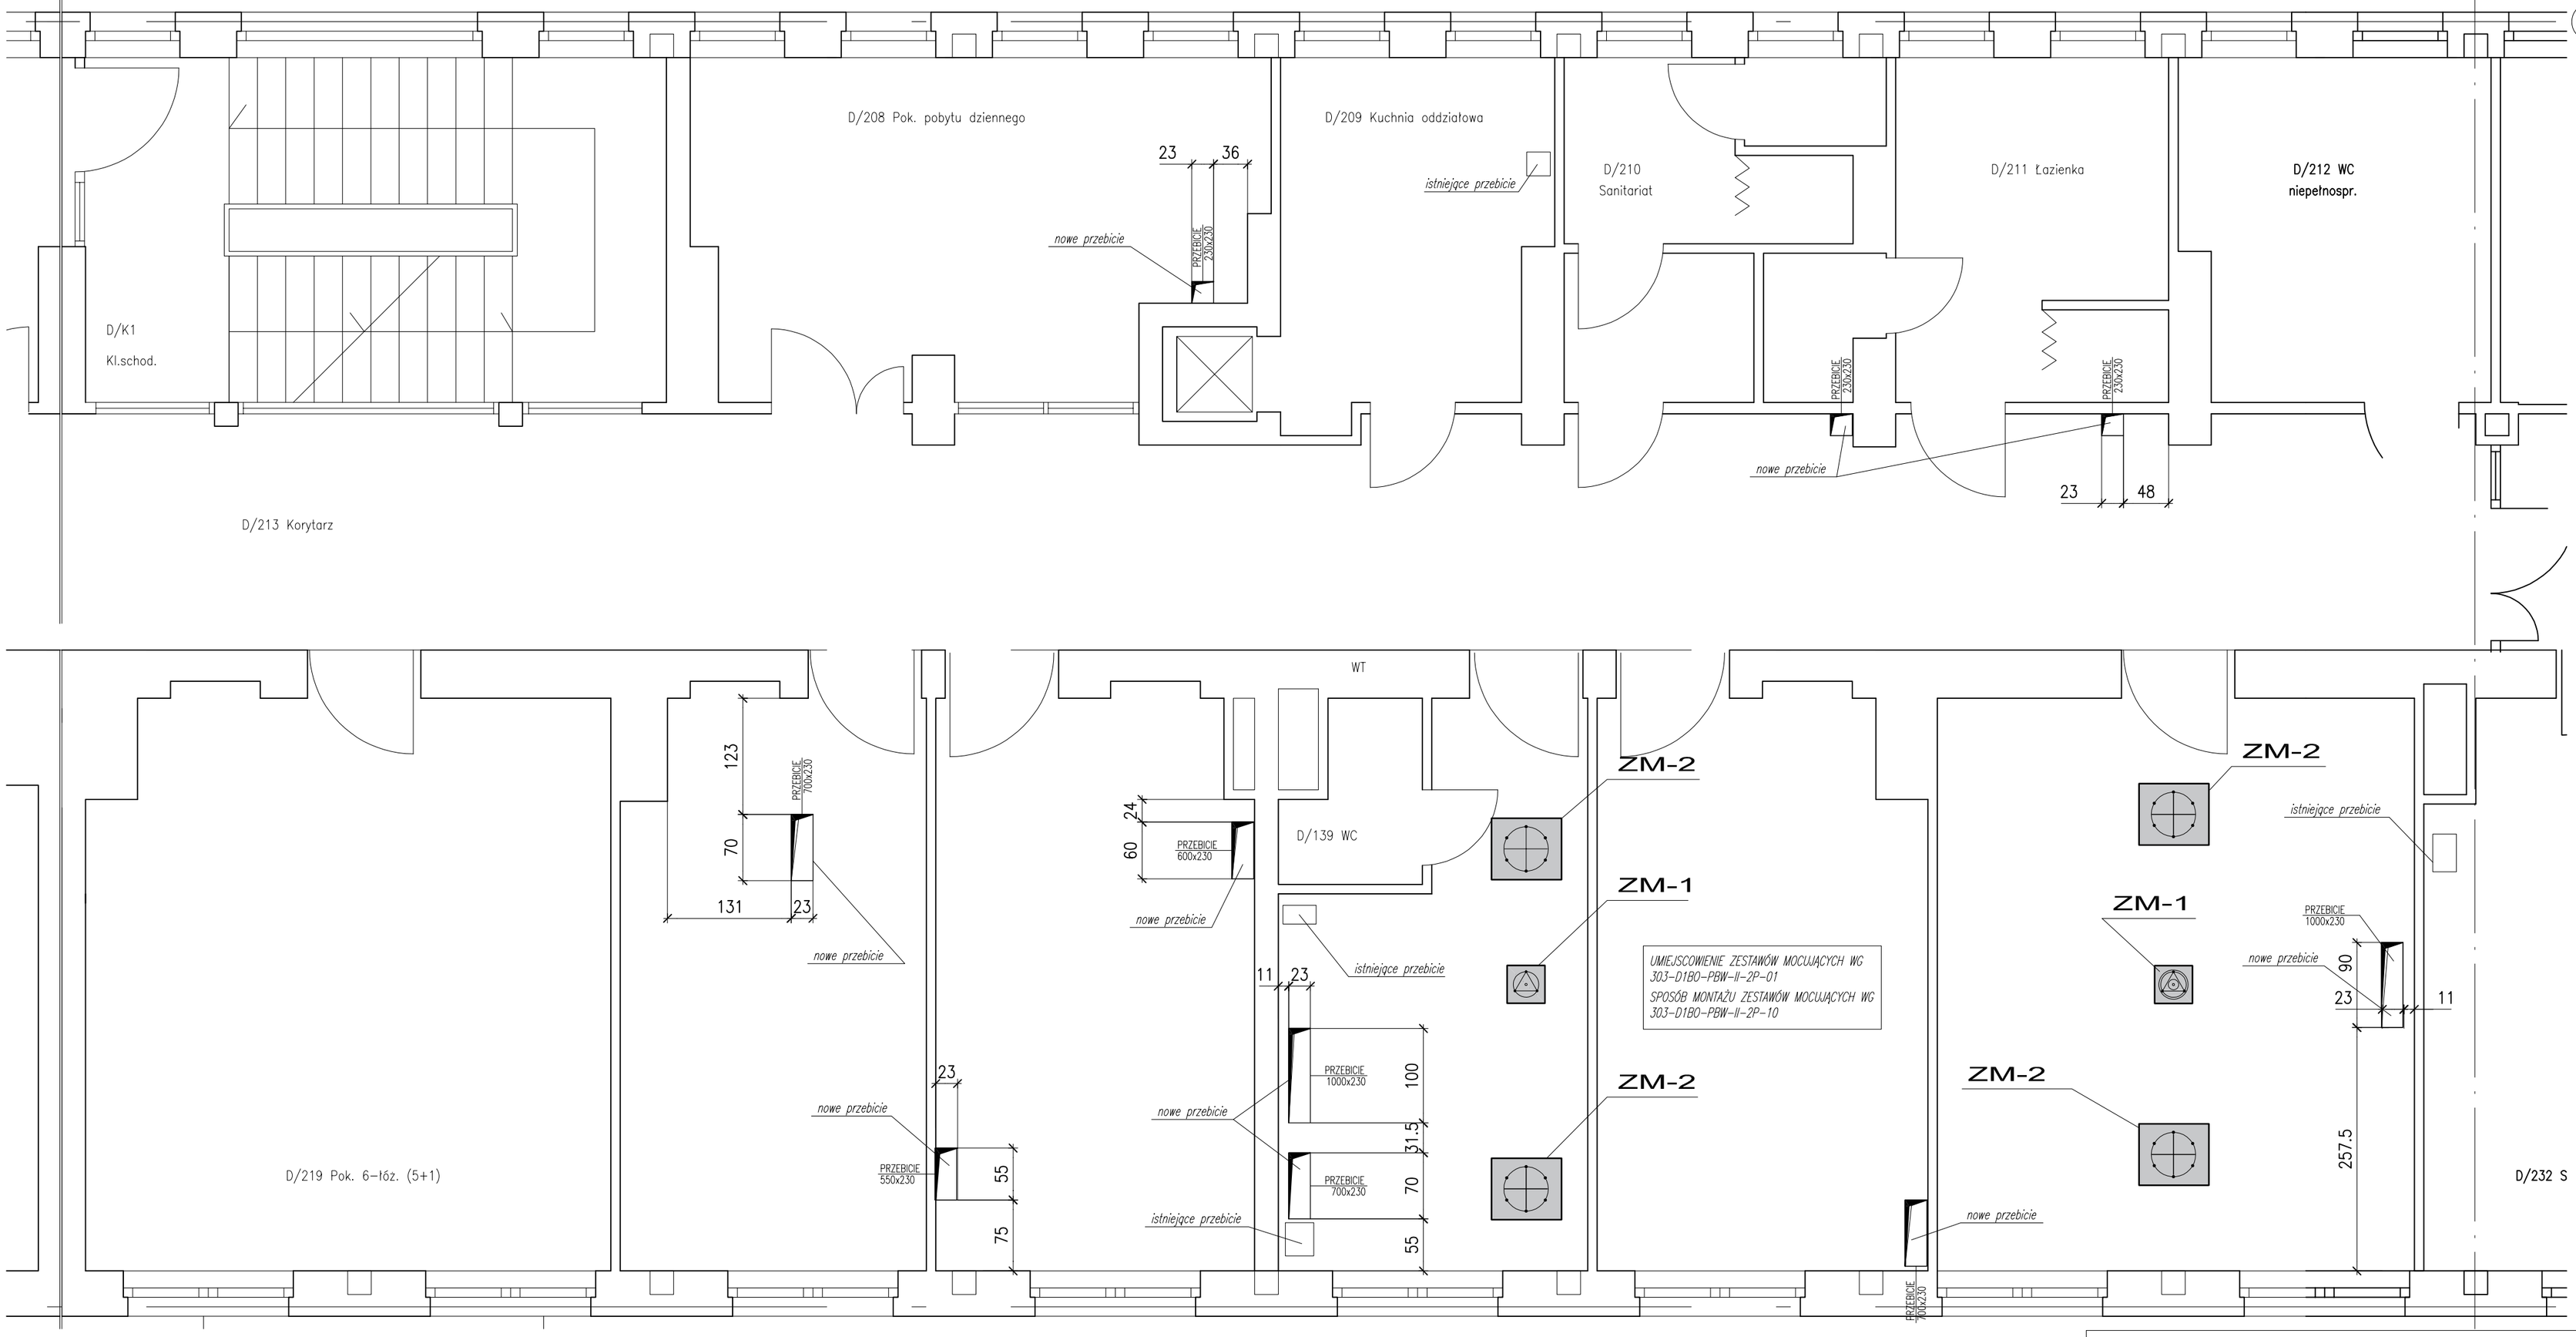

Sposób wykonania otworów
SKALA 1:25

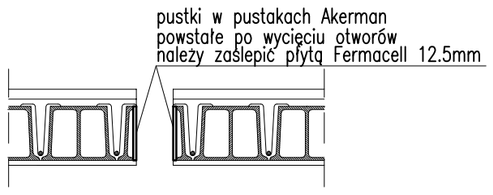

Niedopuszczalne jest przerwanie żeber nośnych stropu Akermana

UWAGI:

1. Przebicia weryfikować z projektami branżowymi, w przypadku rozbieżności zwrócić się do projektanta
2. Wymiary podano w cm
3. Wykonanie jakichkolwiek otworów poza zaznaczonymi na rysunku wymaga uzyskania zgody projektanta konstrukcji
Wyburzenia należy prowadzić zgodnie ze sztuką budowlana pod ciągłym nadzorem osoby uprawnionej.
4. Nie dopuszczanle jest przerwanie istniejących żeber stropu akermana.
5. Przebicie należy lokalizować pomiędzy żebrami istniejącego stropu. Podane wymiary dotyczące lokalizacji otworów należy za każym razem zweryfikować pod kątem możliwości przerwania żeber stropu .
6.Wszystkie projekty branżowe rozpatrywać łącznie.
W przypadku rozbieżności należy zwrócić się do projektanta.
7.Przed przystąpieniem do prac należy zweryfikować wszystkie wymiary.

ROZPOWSZECHNIANIE I KOPIOWANIE DOZWOLONE ZA PISEMNĄ ZGODĄ WŁAŚCICIELA PRAW
PRAWA AUTORSKIE ZASTRZEŻONE
WG USTAWY O PRAWIE AUTORSKIM I PRAWACH POKREWNYCH
(Dz.U. Nr 80 poz. 904 z 2006r.)

BIURO PROJEKTÓW SŁUŻBY ZDROWIA PRO-MEDICUS SP. Z O.O.

BRANŻA	KONSTRUKCJA	SYMBOL	303-D1BO-PBW-II-2P/Z	NR RYS. 2
INWESTOR	WOJEWÓDZKI SZPITAL W TARNOBRZEGU			
ADRES	39-400 TARNOBRZEG UL. SZPITALNA 1			
NAZWA INWESTYCJI	PRZEBUDOWA I NADBUDOWA POM. PAWILONU D,D1,D2, ADAPTACJA POMIESZCZEŃ W CELU URUCHOMIENIA SAL OPERACYJNYCH			
ADRES INWESTYCJI	39-400 TARNOBRZEG UL. SZPITALNA 1 PAWILON D			
TEMAT	ADAPTACJA POM. W CELU URUCHOMIENIA SAL OPERACYJNYCH PROJEKT BUDOWLANO - WYKONAWCZY ZAMIENNY			SKALA 1 : 50
TREŚĆ	KONSTRUKCJA ROZMIESZCZENIE PRZEBIĆ W STROPIE NAD II PIĘTREM			DATA 01.2018
PROJEKTANT	MAP/0009/POOK/06	OPRACOWAŁ		SPRAWDZIŁ MAP/0464/PBKb/15
MGR INŻ. ROBERT BUCZEK		INŻ. AGNIESZKA RAPA		MGR INŻ. MIŁOSZ JUSZCZYK