PAWILON D - RZUT III PIĘTRA
BLOK OPERACYJNY
1 : 100

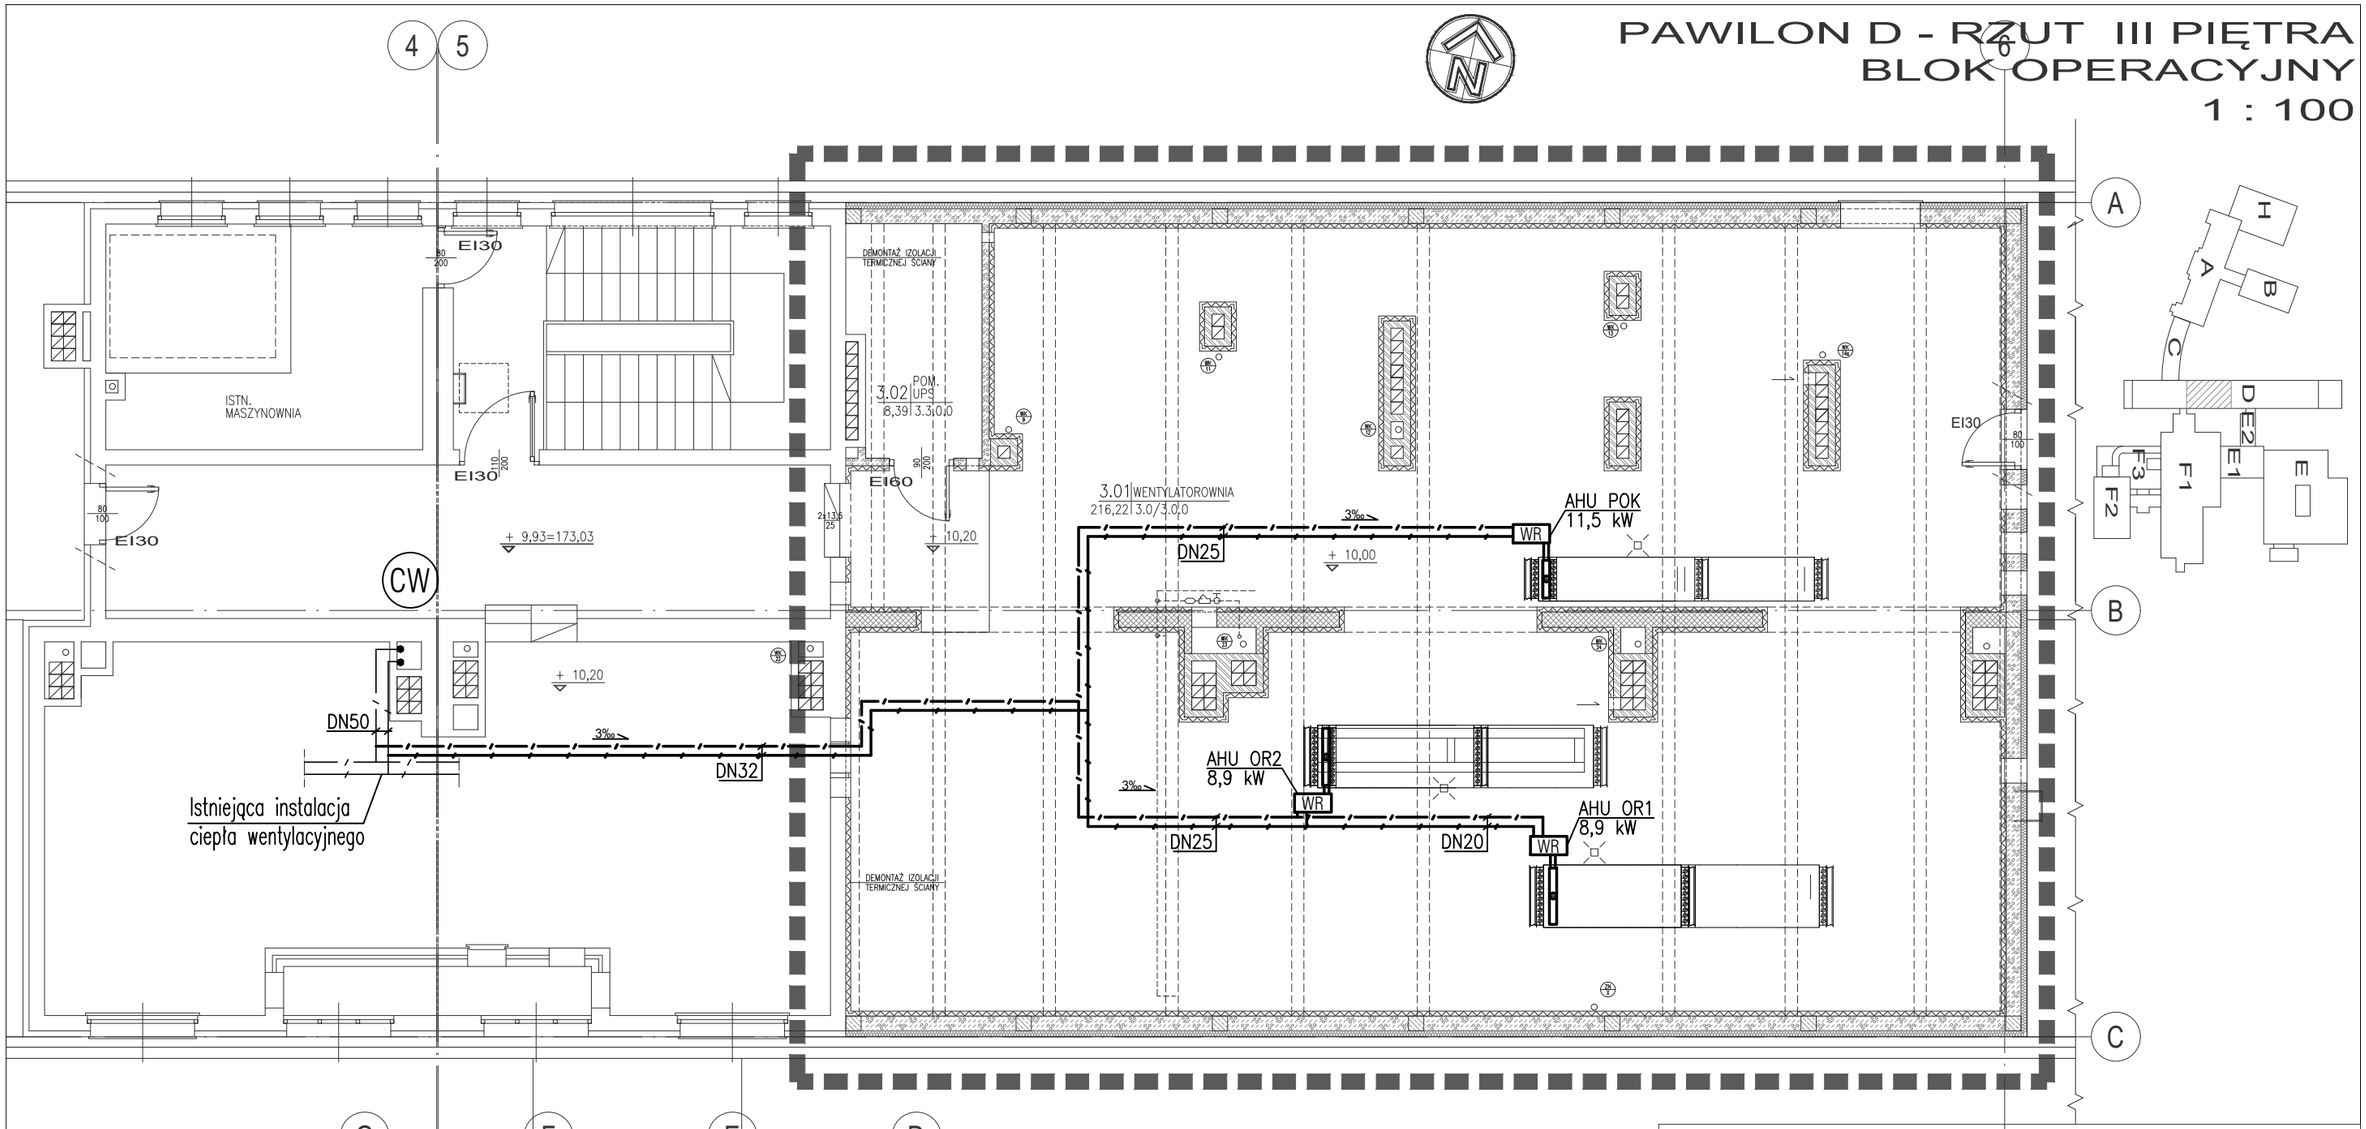

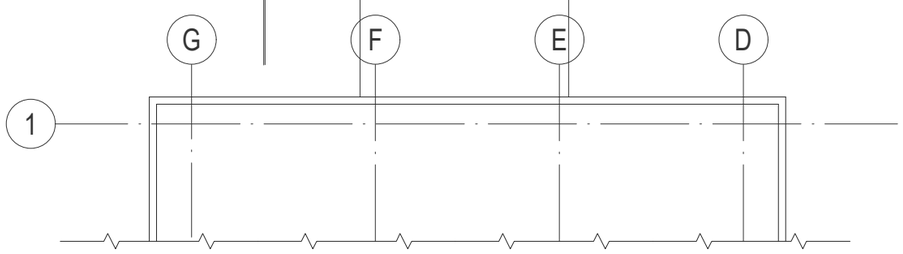

BUDYNEK F1

OZNACZENIA:

Projektowana instalacja c.went.

Istniejąca instalacja c.went.

CW — Istniejący pion instalacji c.went.

WR — Węzeł regulacyjny

Nagrzewnica centrali went.

UWAGI:

- Średnice cyrkulacji wewnętrznej nagrzewnicy jak przewodów zasilających
- Średnice spięcia zaworu trójdrogowego z powrotem wg średnicy zaworu
- lokalizacja i sposób podłączenia do central po dostawie urządzeń
- specyfikacja armatury węzłów regulacyjnych przy nagrzewnicach wg tabeli oznaczeń wezłów regulacyjnych

ROZPOWSZECHNIANIE I KOPIOWANIE DOZWOLONE ZA PISEMNĄ ZGODĄ WŁAŚCICIELA PRAW
PRAWA AUTORSKIE ZASTRZEŻONE
WG USTAWY O PRAWIE AUTORSKIM I PRAWACH POKREWNYCH
(Dz.U. Nr 80 poz. 904 z 2000r.)

BIURO PROJEKTÓW SŁUŻBY ZDROWIA PRO-MEDICUS sp. z o.o.

BRANŻA	INSTALACYJNA	SYMBOL	303-D1BO-PBW-IV-1P/Z	NR RYS.
INWESTOR	WOJEWÓDZKI SZPITAL W TARNOBRZEGU			2
ADRES	39-400 TARNOBRZEG UL. SZPITALNA 1			
NAZWA INWESTYCJI	PRZEBUDOWA I NADBUDOWA POM. PAWILONU D,D1,D2, ADAPTACJA POMIESZCZEŃ W CELU URUCHOMIENIA SAL OPERACYJNYCH			
ADRES INWESTYCJI	39-400 TARNOBRZEG UL. SZPITALNA 1 PAWILON D			
TEMAT	ADAPTACJA POMIESZCZEŃ W CELU URUCHOMIENIA SAL OPERACYJNYCH PROJEKT BUDOWLANO - WYKONAWCZY ZAMIENNY			SKALA 1 : 100
TREŚĆ	INSTALACJA C.O. I C.WENT. RZUT III PIĘTRA			DATA 01.2018
PROJEKTANT	UPR.BUD.92/2001	OPRACOWAŁ	SPRAWDZIŁ	UPR.BUD.167/99
MGR INŻ. ZOFIA BUBKA			MGR INŻ. A. KOMISARZ	