


LEGENDA OZNACZEŃ:
TO gniazdo telekomunikacyjne (1*RJ-45)

Użyte na rysunkach nazwy własne urządzeń i producentów dotyczą aparatury już użytkowanej w obiekcie lub ilustrują rozwiązanie przykładowe spełniające założenia projektowe.

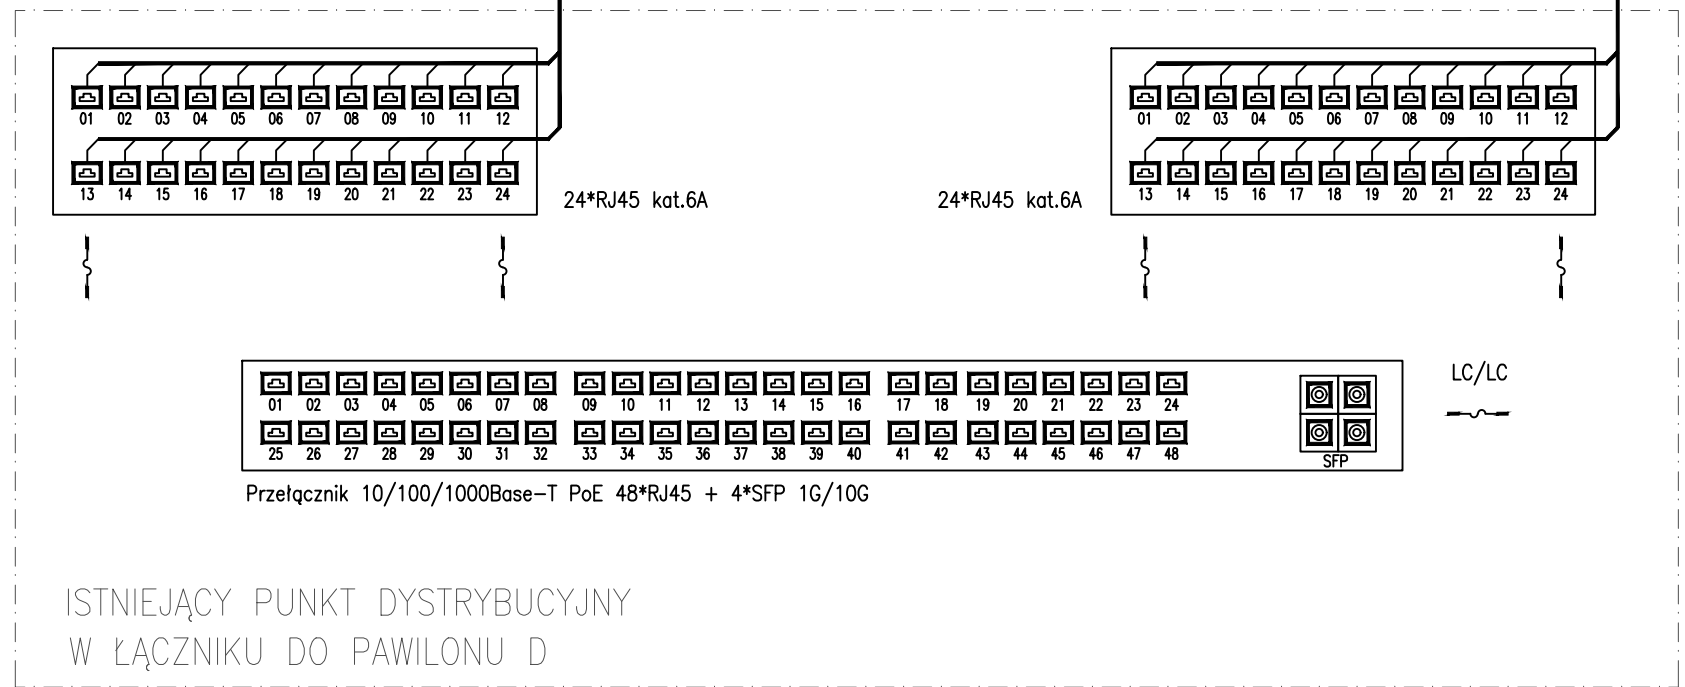

ROZPOWSZECHNIANIE I KOPIOWANIE DOZWOLONE ZA PISEMNĄ ZGODĄ WŁAŚCICIELA PRAW PRAWA AUTORSKIE ZASTRZEŻONE					
WG USTAWY O PRAWIE AUTORSKIM I PRAWACH POKREWNYCH /Dz.U.Nr 90 poz. 621 z 4.02.1994 r./					
BIURO PROJEKTÓW SŁUŻBY ZDROWIA			PRO-MEDICUS sp. z o.o.		
BRANŻA	INSTALACJE ELEKTR.	SYMBOL	303-D1BO-PBWZ-VIII-1P	NR RYS.	6
INWESTOR	WOJEWÓDZKI SZPITAL W TARNOBRZEGU				
ADRES	39-400 TARNOBRZEG UL. SZPITALNA 1				
NAZWA INWESTYCJI	PRZEBUDOWA I NADBUDOWA POM. PAWILONU D,D1,D2, ADAPTACJA POMIESZCZEŃ W CELU URUCHOMIENIA SAL OPERACYJNYCH				
ADRES INWESTYCJI	39-400 TARNOBRZEG UL. SZPITALNA 1 PAWILON D				
TEMAT	ADAPTACJA POMIESZCZEŃ W CELU URUCHOMIENIA SAL OPERACYJNYCH PROJEKT BUDOWLANO - WYKONAWCZY ZAMIENNY			SKALA	-
TREŚĆ	INSTALACJE NISKOPRĄDOWE. SCHEMAT IDEOWY INSTALACJI TELEDACYJNEJ			DATA	01.2018
PROJEKTANT	RP-UPR839/94	OPRACOWAŁ		SPRAWDZIŁ	BPP.UPR124/84
INŻ. JAROSŁAW KUBISIAK				INŻ. LECH BEDNARCZYK	