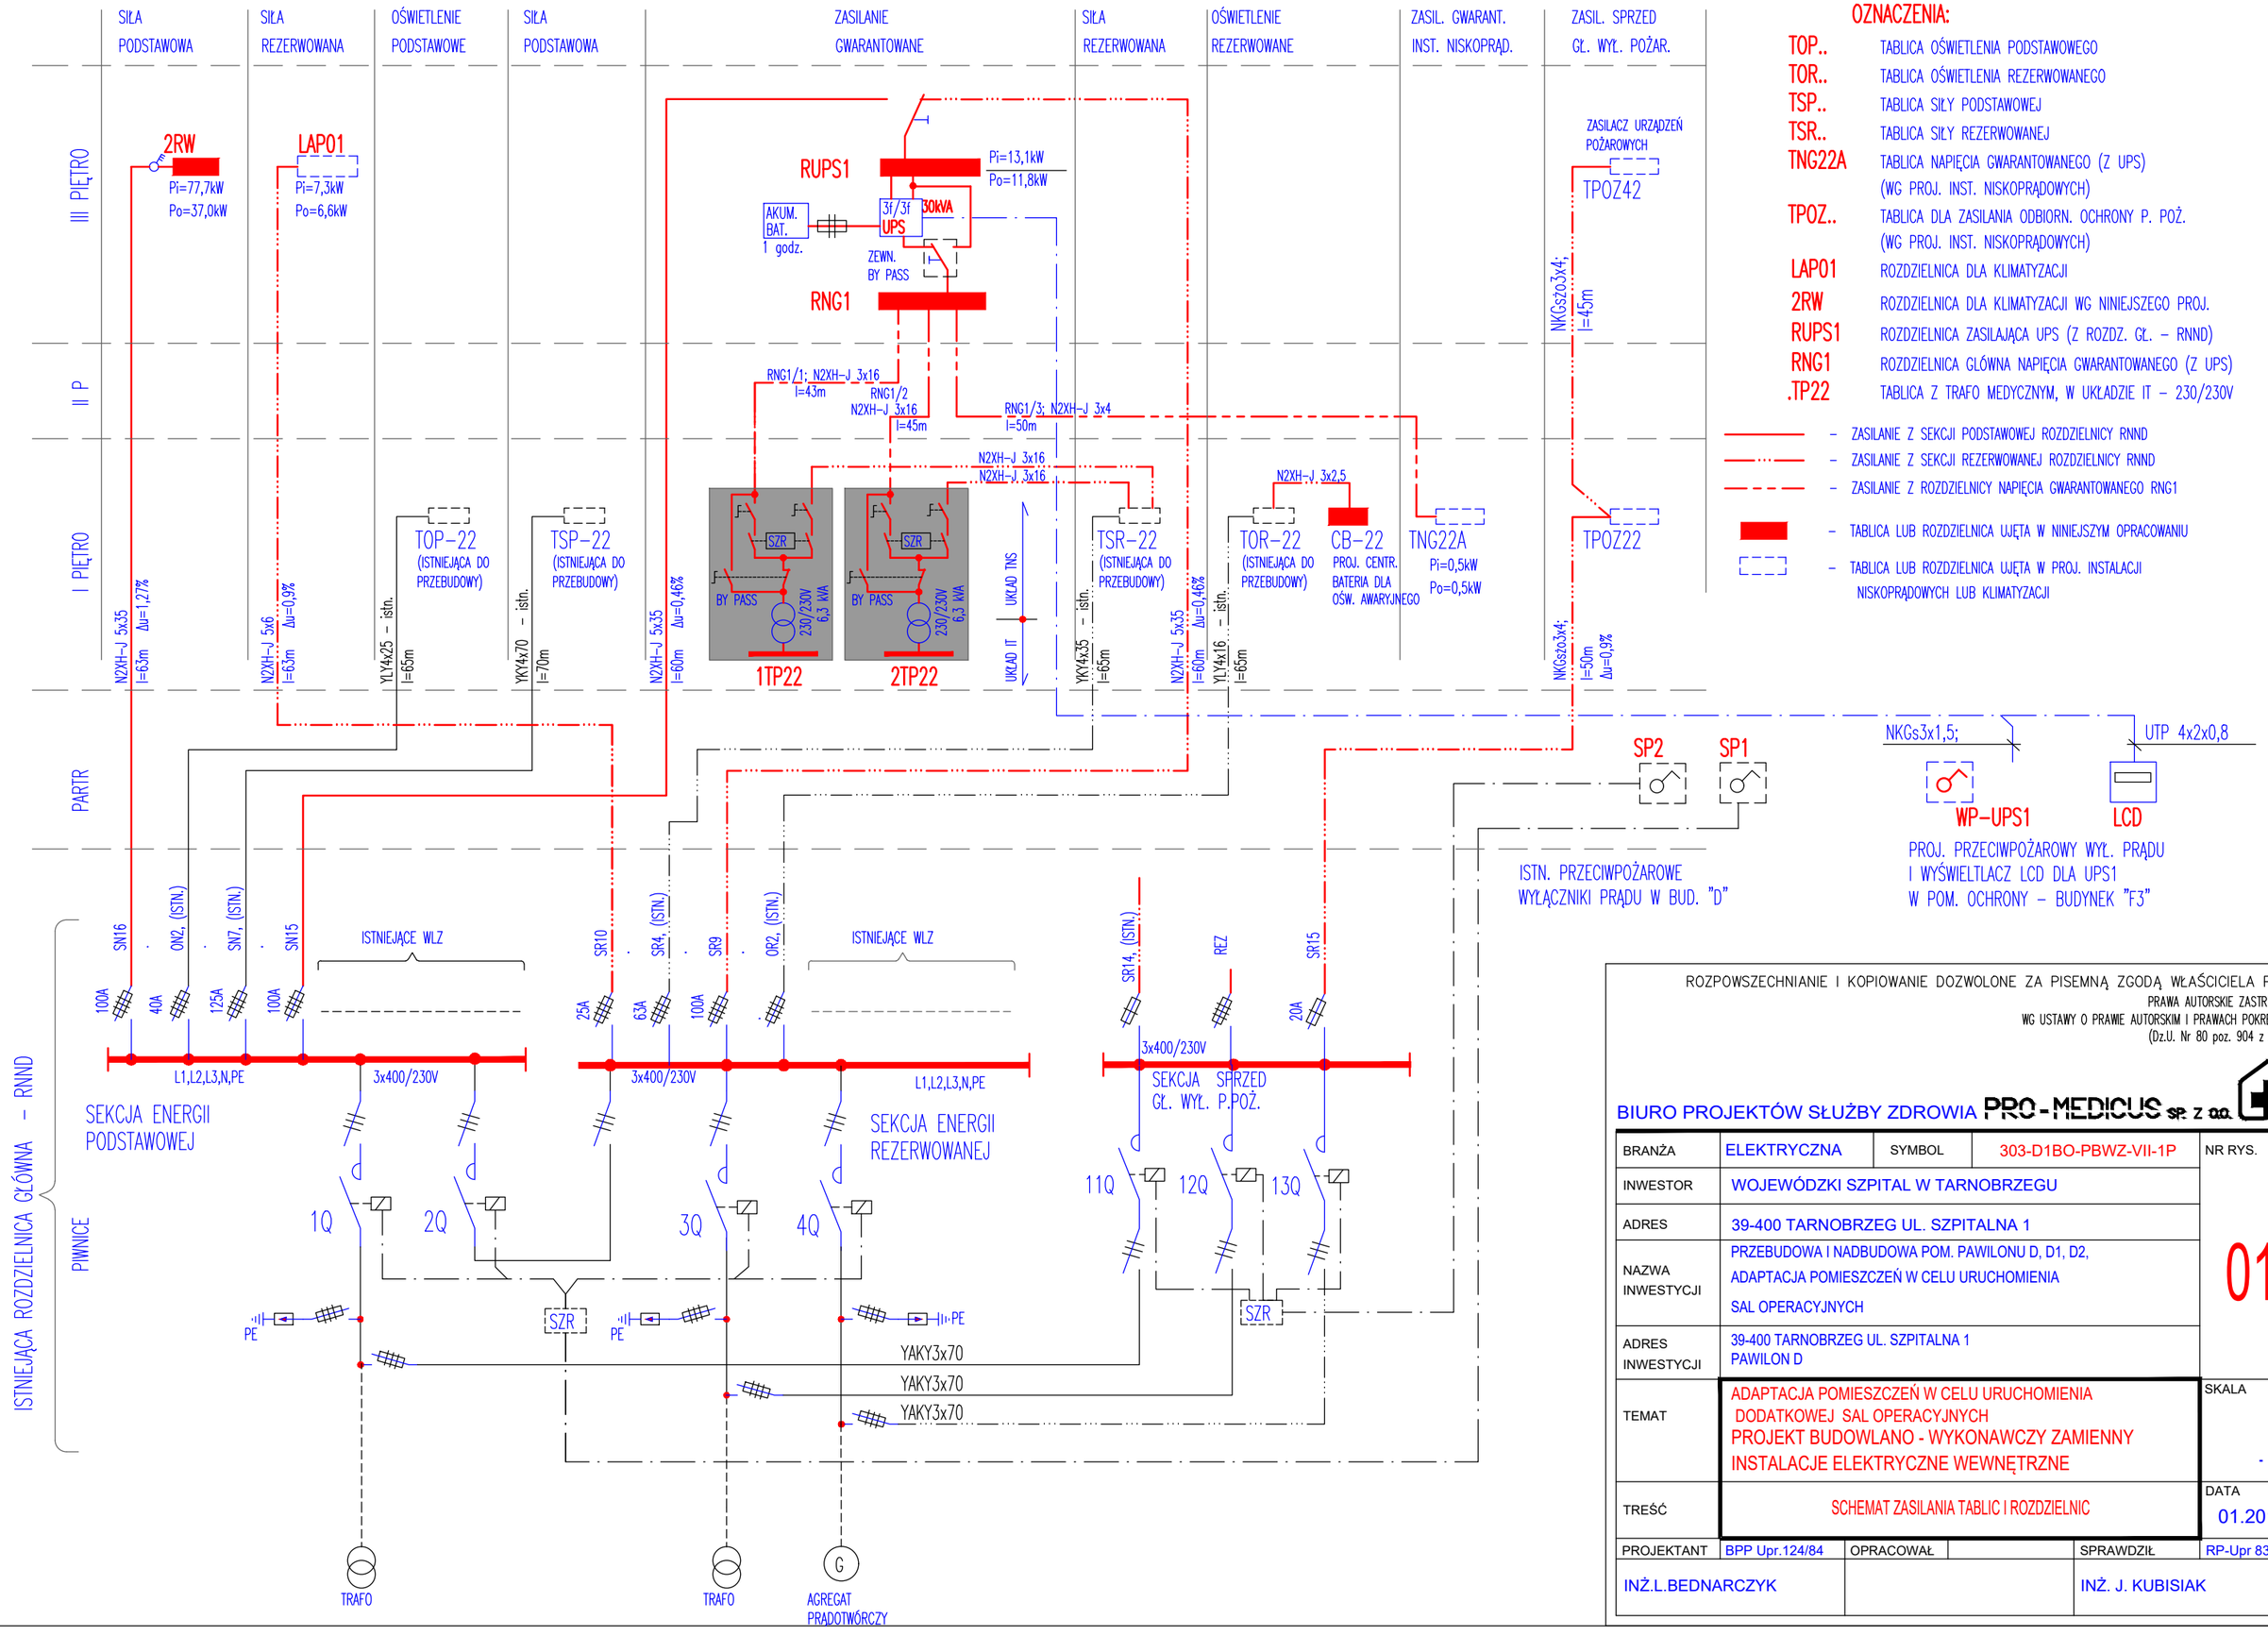

ROZPOWSZECHNIANIE I KOPIOWANIE DOZWOLONE ZA PISEMNĄ ZGODĄ WŁAŚCICIELA PRAW
PRAWA AUTORSKIE ZASTRZEŻONE
WG USTAWY O PRAWIE AUTORSKIM I PRAWACH POKREWNYCH
(Dz.U. Nr 80 poz. 904 z 2000r.)

BIURO PROJEKTÓW SŁUŻBY ZDROWIA PRO-MEDICUS sp. z oo.

BRANŻA	ELEKTRYCZNA	SYMBOL	303-D1BO-PBWZ-VII-1P	NR RYS. 01
INWESTOR	WOJEWÓDZKI SZPITAL W TARNOBRZEGU			
ADRES	39-400 TARNOBRZEG UL. SZPITALNA 1			
NAZWA INWESTYCJI	PRZEBUDOWA I NADBUDOWA POM. PAWILONU D, D1, D2, ADAPTACJA POMIESZCZEŃ W CELU URUCHOMIENIA SAL OPERACYJNYCH			
ADRES INWESTYCJI	39-400 TARNOBRZEG UL. SZPITALNA 1 PAWILON D			
TEMAT	ADAPTACJA POMIESZCZEŃ W CELU URUCHOMIENIA DODATKOWEJ SAL OPERACYJNYCH PROJEKT BUDOWLANO - WYKONAWCZY ZAMIENNY INSTALACJE ELEKTRYCZNE WEWNĘTRZNE			SKALA -
TREŚĆ	SCHEMAT ZASILANIA TABLIC I ROZDZIELNIC			DATA 01.2018
PROJEKTANT	BPP Upr.124/84	OPRACOWAŁ		SPRAWDZIŁ RP-Upr 839/94
INŻ.L.BEDNARCZYK				INŻ. J. KUBISIAK