




REJESTRACJA - RZUT  
1:20

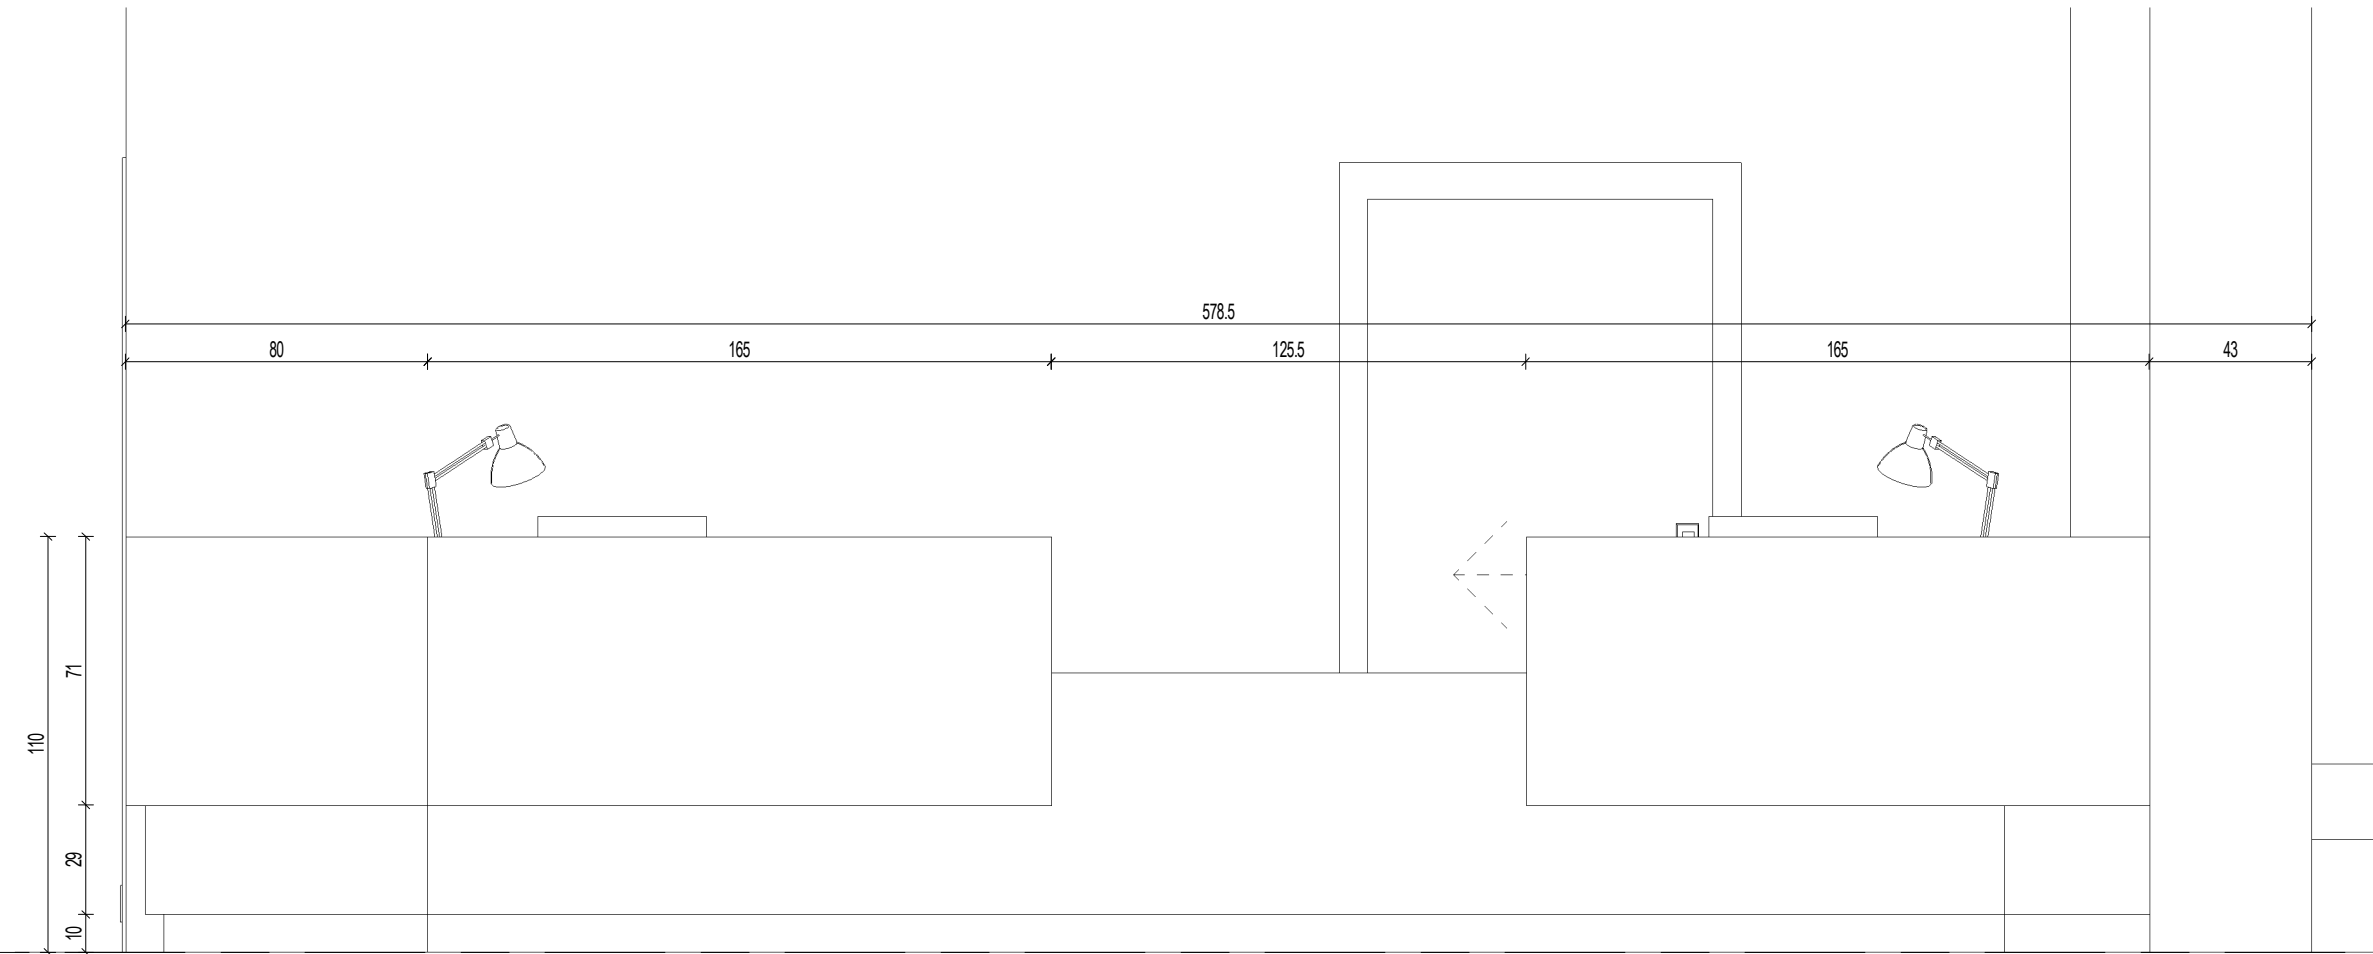


ZABUDOWA REJESTRACJI - PRZÓD  
1:20

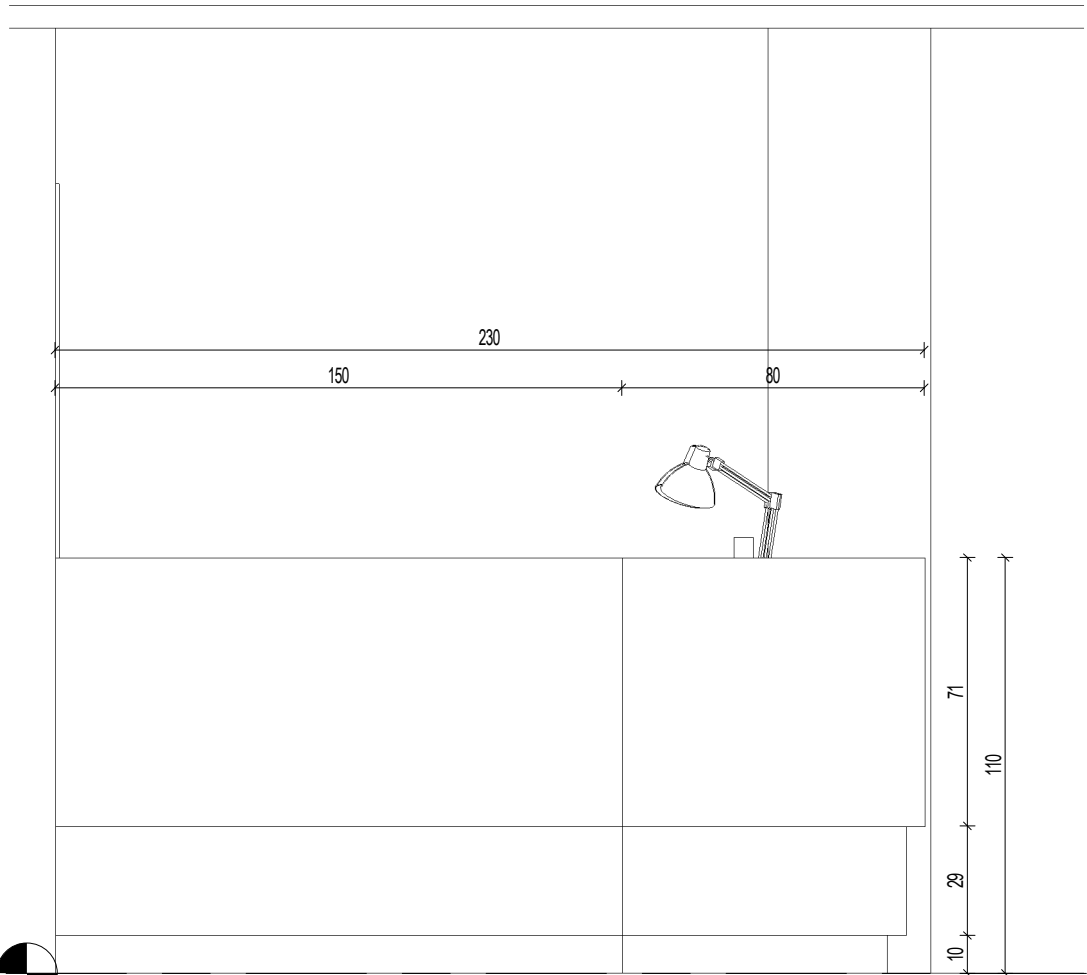


ZABUDOWA REJESTRACJI - BOK LEWY  
1:20

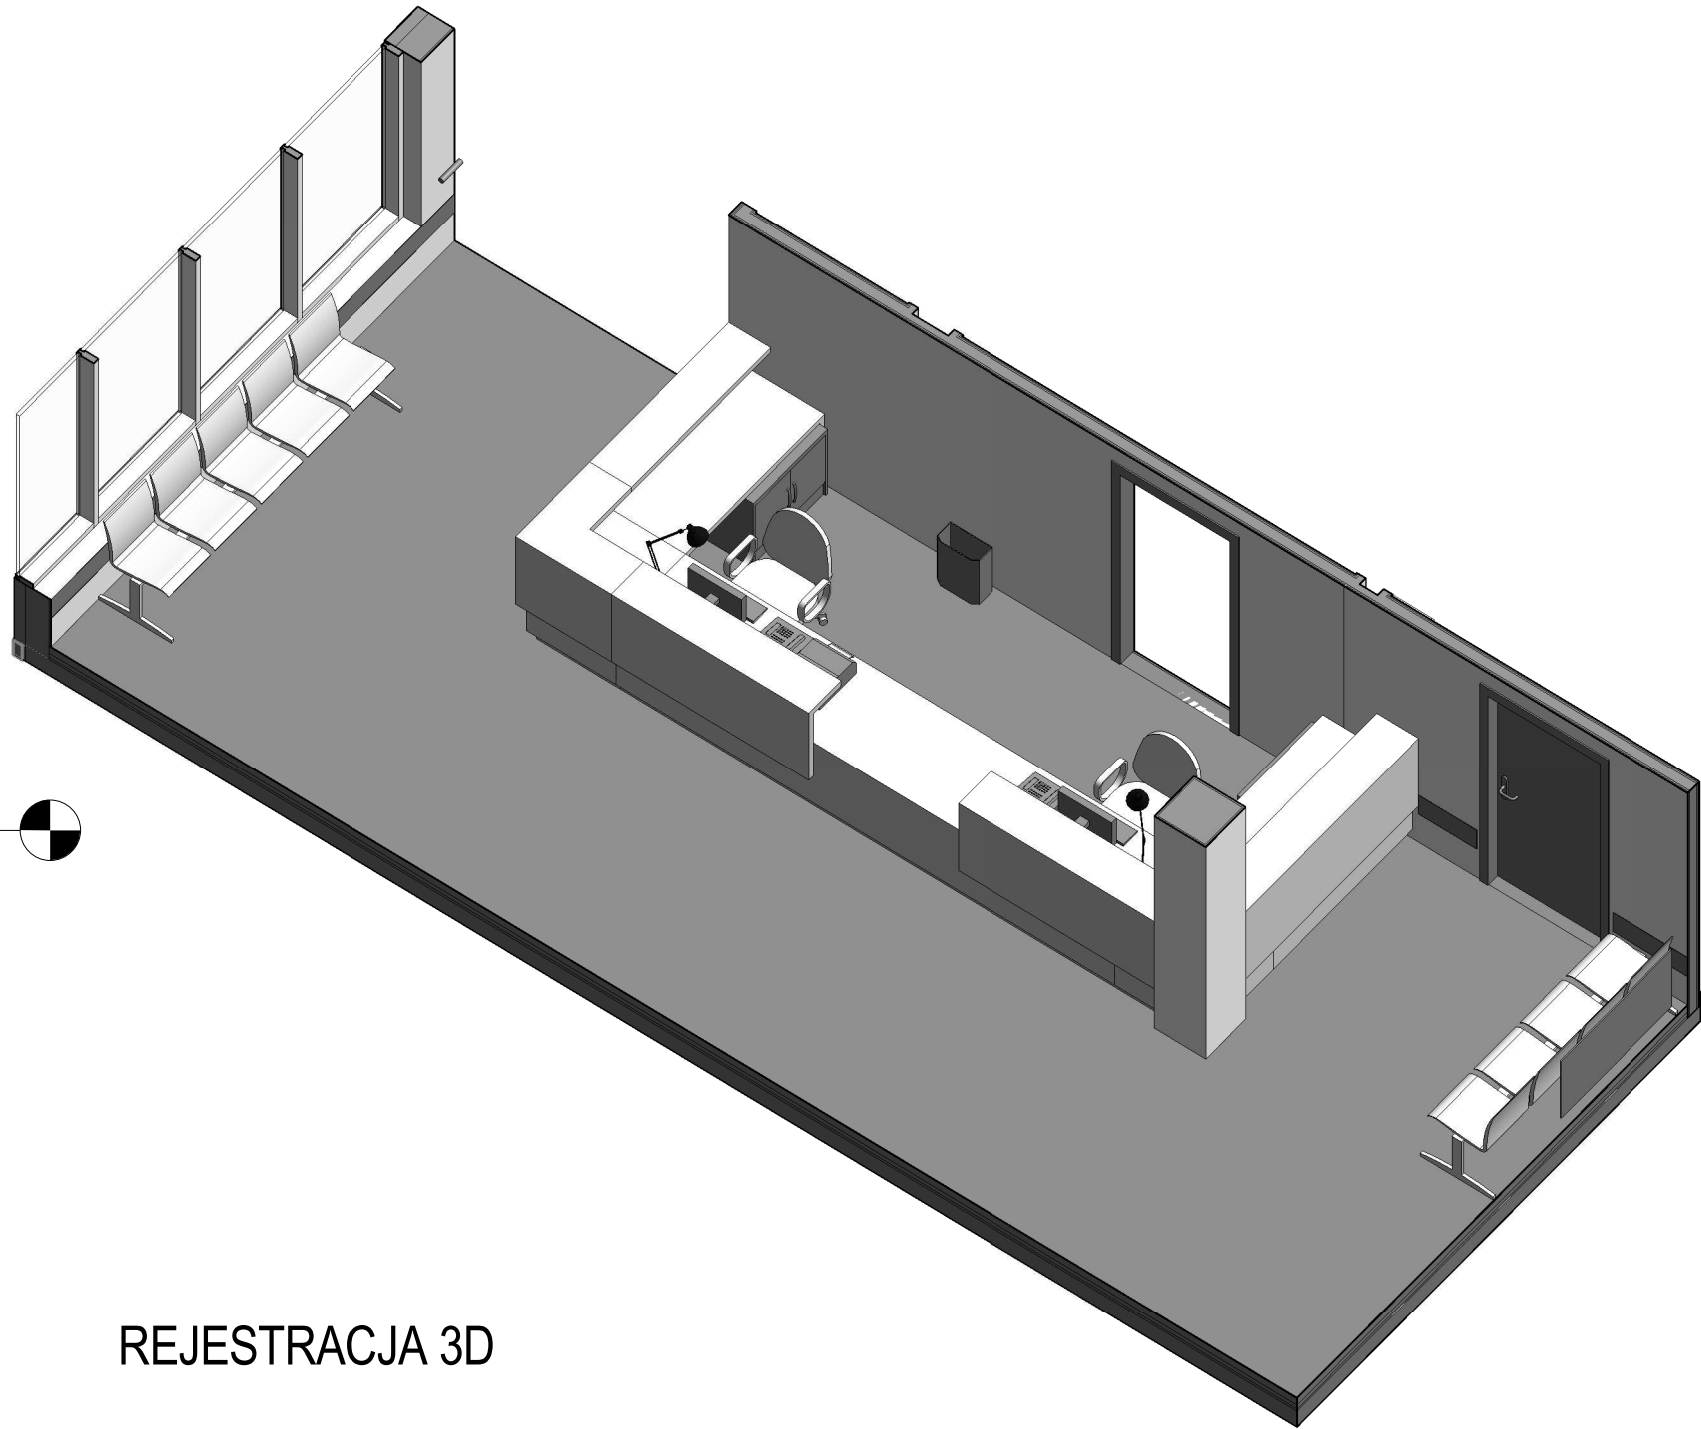


REJESTRACJA 3D

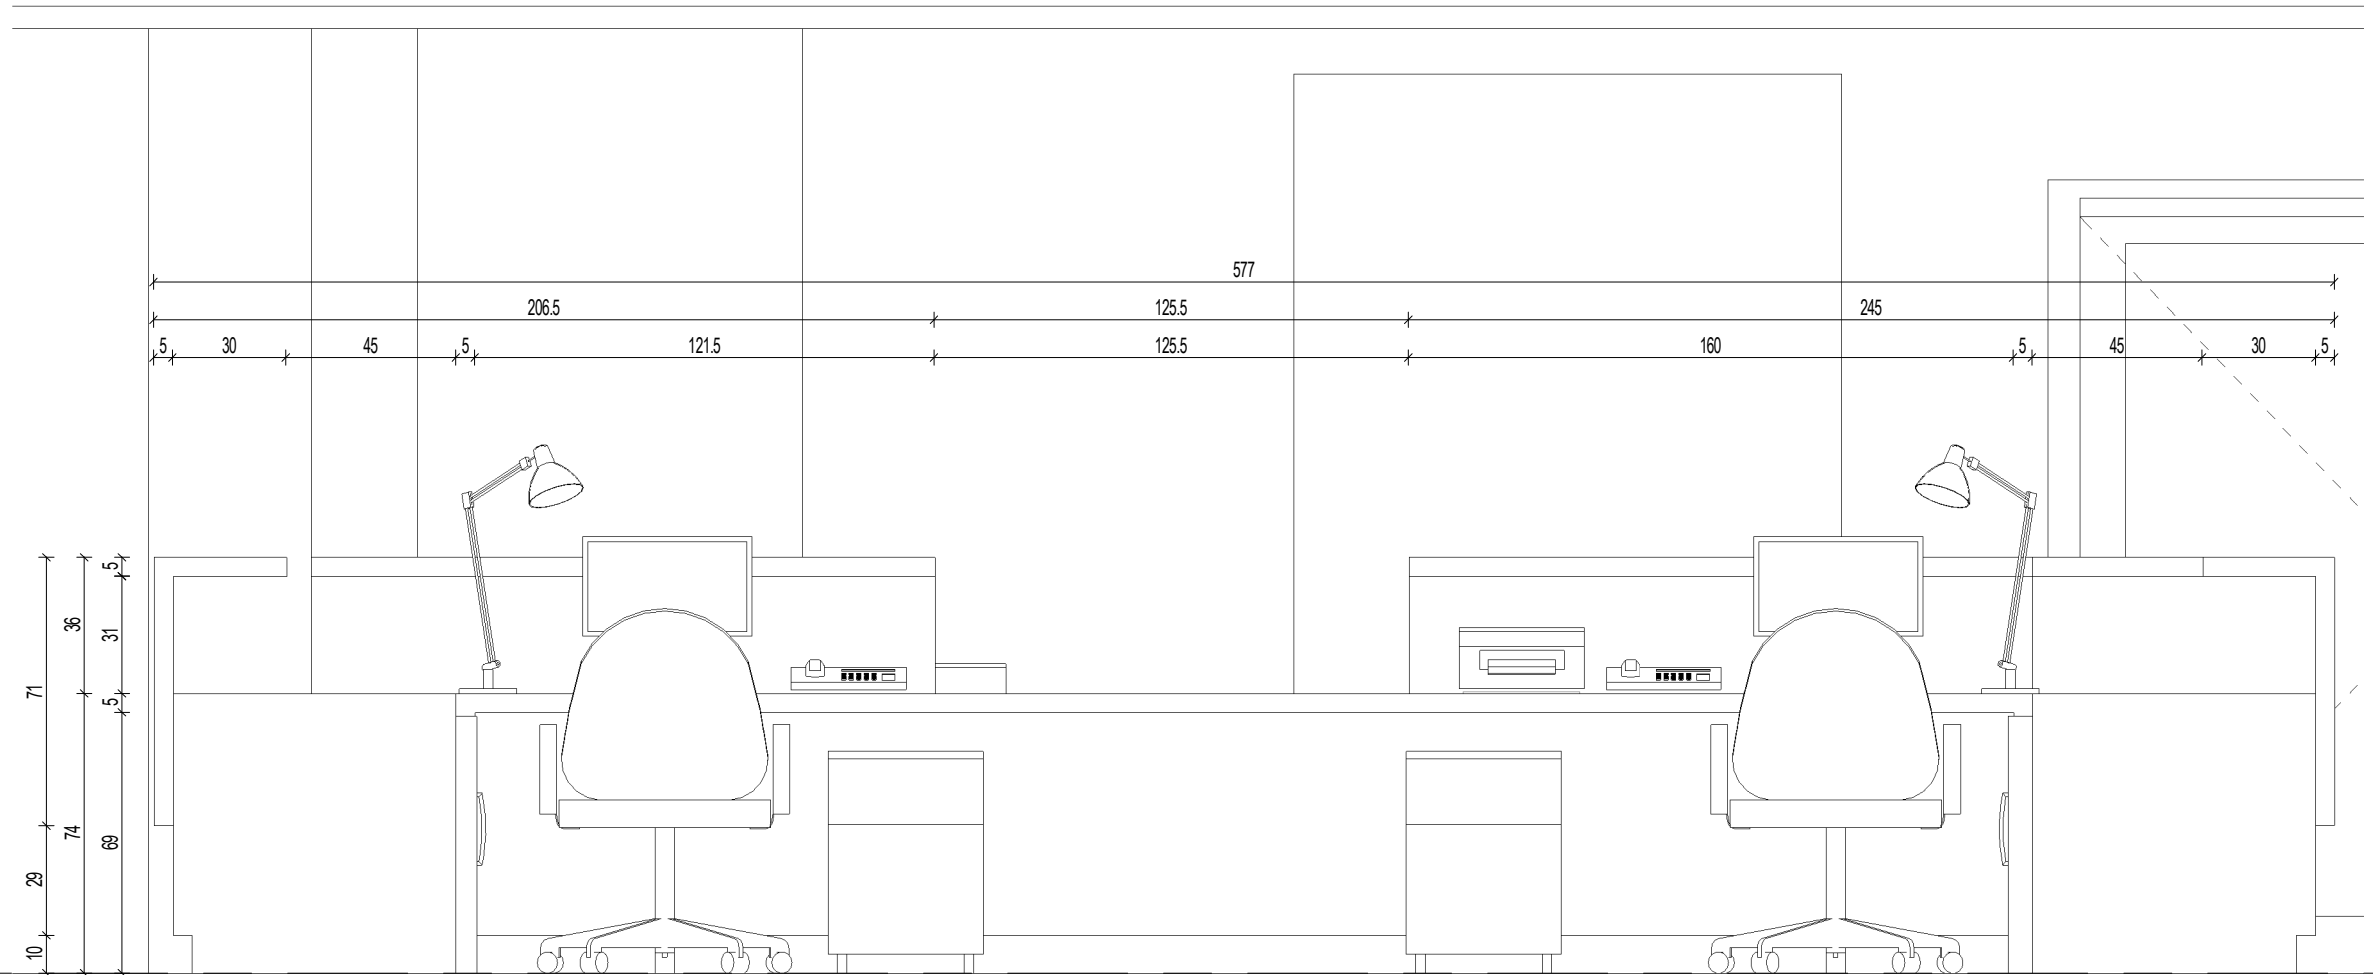


ZABUDOWA REJESTRACJI - TYŁ  
1:20

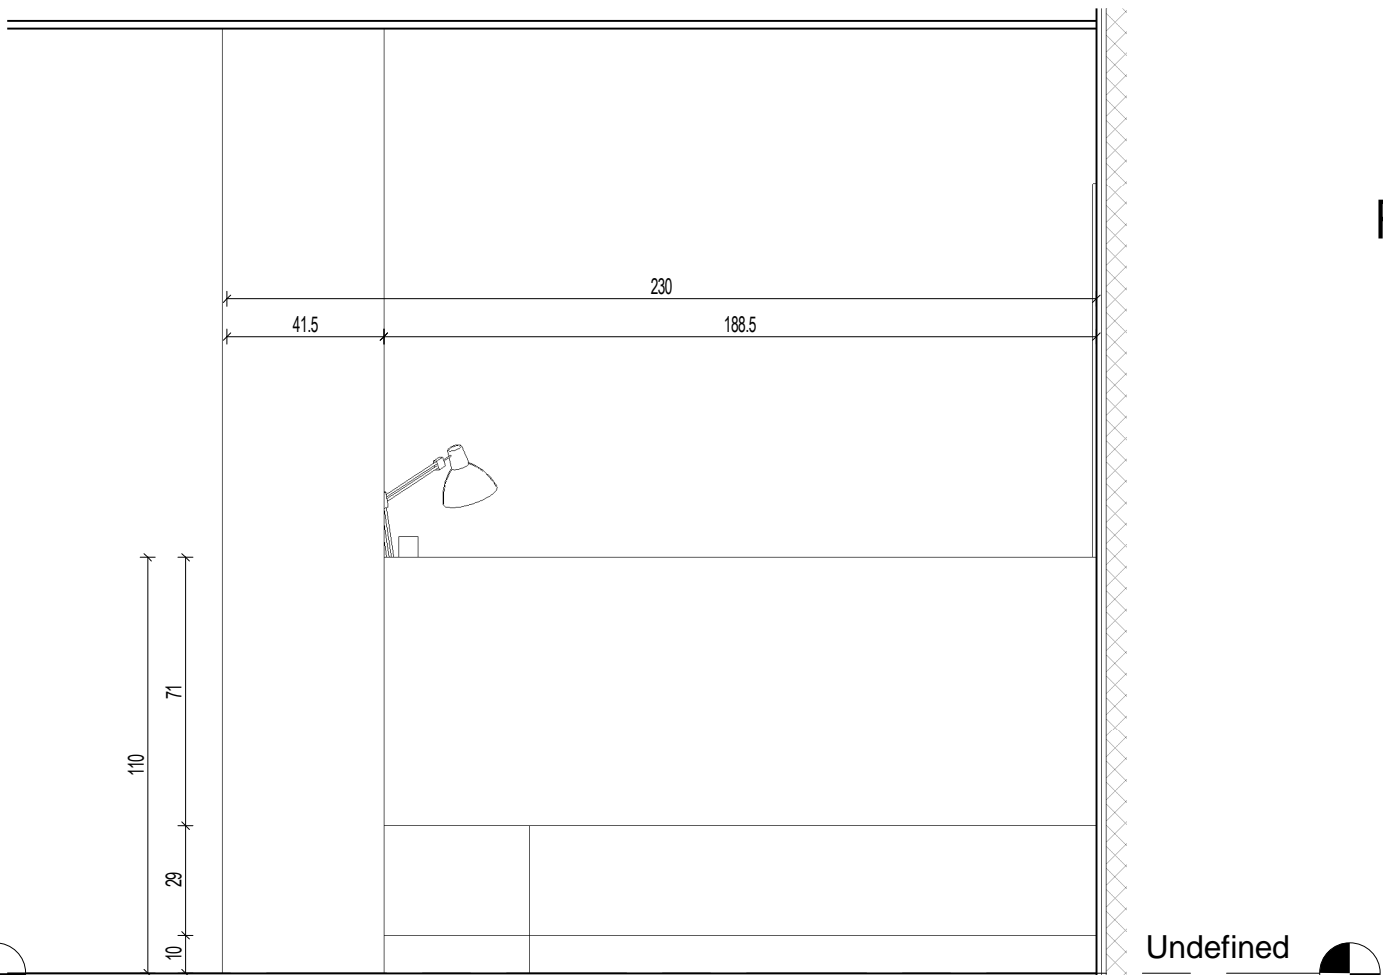

ZABUDOWA REJESTRACJI - BOK PRAWY  
1:20




**VAMED** Polska Sp. z o.o.  
ul. Przysmaty 4A, 02-226 Warszawa





**INDUSTRIA** PROJECT  
ul. Azymutalna 9, 80-298 Gdańsk

Zamawiający/Inwestor  
Client  
Wojewódzki Szpital im. Zofii z Zamoyskich Tarnowskiej w Tarnobrzegu  
ul. Szpitalna 1, 39-400 Tarnobrzeg



Nazwa inwestycji  
Name of the investment  
**PRZEBUDOWA I ROZBUDOWA CENTRUM ONKOLOGII O OŚRODEK  
RADIOTERAPII WOJEWÓDZKIEGO SZPITALA im. Zofii z Zamoyskich Tarnowskiej**

Nazwa i adres obiektu budowlanego  
Name and address of a building object  
ul. Szpitalna 1, 39-400 Tarnobrzeg  
dz. nr ewid. 2160/15, obręb ewid. 0012, jedn. ewid. 186401\_1

Projektował Designed by	mgr inż. arch. Konrad Trębski w specjalności architektonicznej do projektowania i kierowania robotami budowlanymi bez ograniczeń	59/LOOK/2015	
	mgr inż. arch. Karolina Dambek w specjalności architektonicznej do projektowania bez ograniczeń	PO/KK/156/2007	
	mgr inż. arch. Marzena Tumielewicz		
Opracował Drawn by			
Sprawdził Checked by	mgr inż. arch. Jan Stańczak w specjalności architektonicznej do projektowania bez ograniczeń	3350/Gd/88	
	mgr inż. arch. Maciej Bocheński w specjalności architektonicznej do projektowania bez ograniczeń	PO/KK/154/2007	

Numer projektu Project No. IBG-P_227_18	Numer rysunku / Drawing No. <b>IP227_PW_DR_II_A_11078</b>	Rewizja / Rev No. <b>A</b>
---	--	-------------------------------

Tytuł rysunku Drawing title <b>REJESTRACJA - ZABUDOWA</b>				
Data / Date 14.09.2018	Branża / Discipline Architektura	Faza / Stage Projekt wykonawczy	Skala / Scale 1:50	Nr strony / Page No.