


RZUT PARTERU

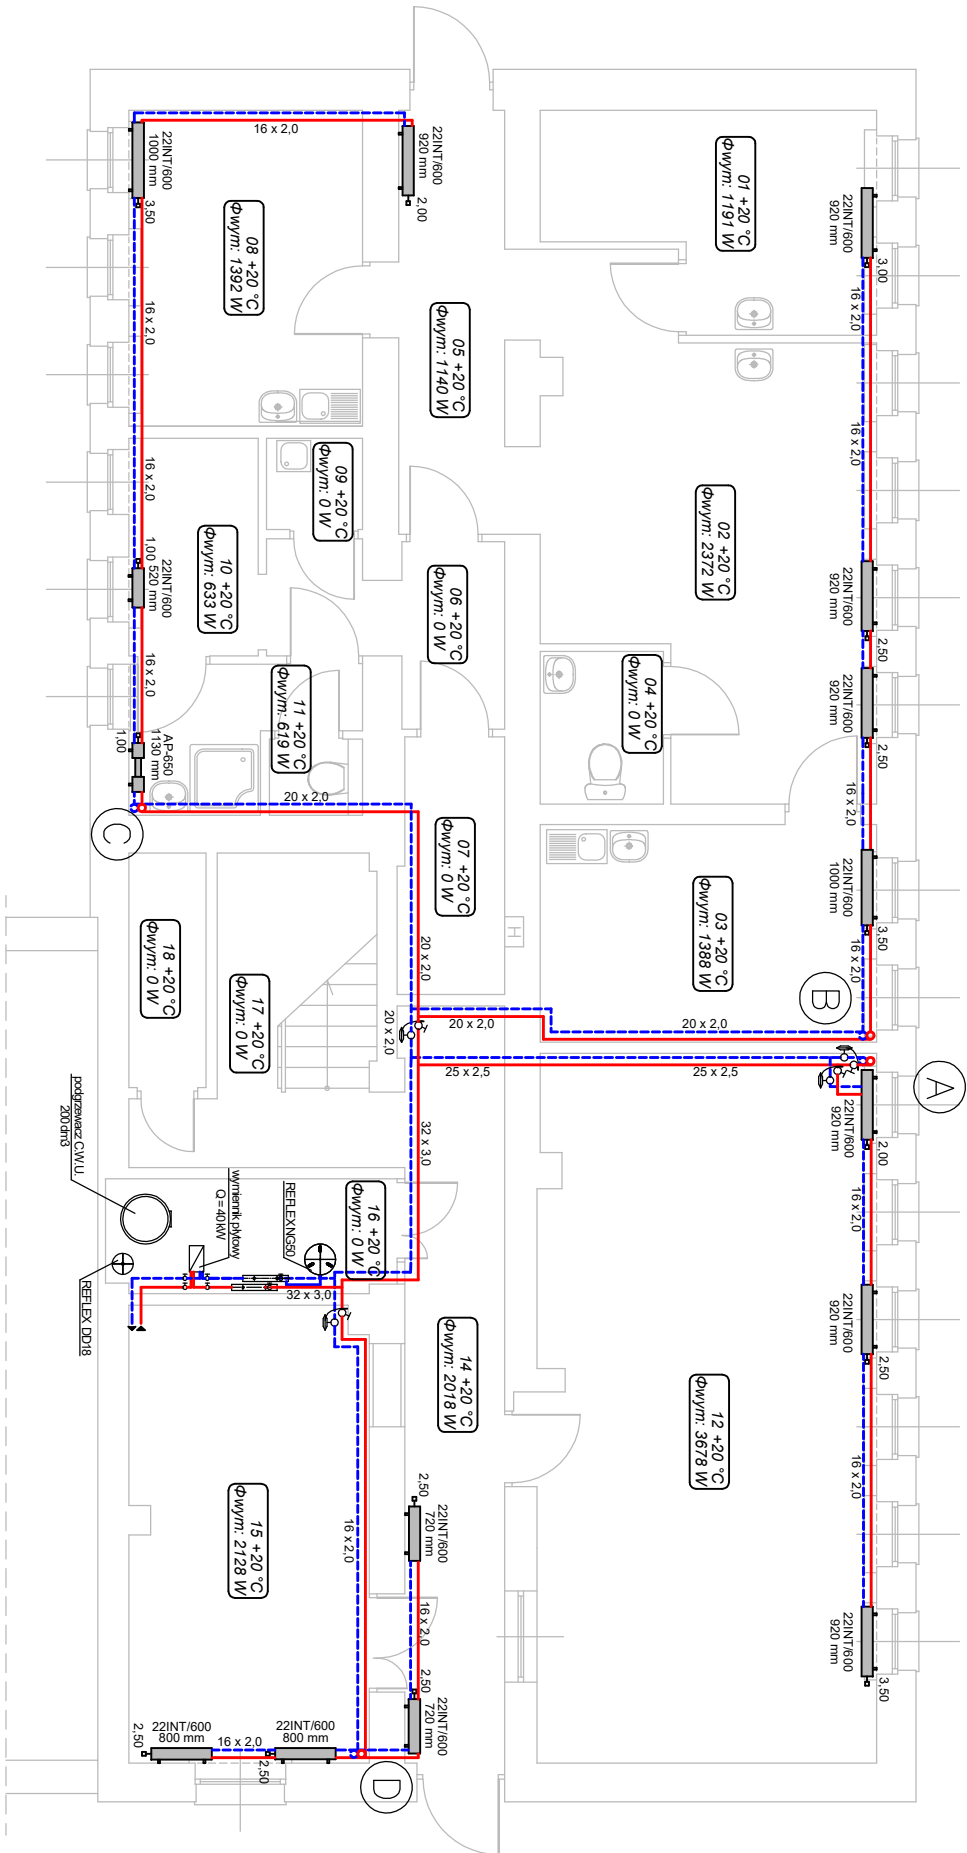



ul. Gowrzykowska 31A/8

39-200 Dąbica

tel. 509-867-650

www.proinwenko.pl

e - mail: biuro@proinwenko.pl

Nazwa zadania :				„Termomodernizacja budynków F2, C, K w Wojewódzkim Szpitalu im. Żołn z Zamoykich Tarnowskiej w Tarnobrzegu ul. Szpitalna 1, 39-400 Tarnobrzeg”	
Lokalizacja obiektu :				dz. nr 2160/15, obręb 12 m. Tarnobrzeg 39-400 TARNOBRZEG, UL. SZPITALNA 1	
Inwestor :				WOJEWÓDZKI SZPITAL IM. ŻOŁN Z ZAMOYSKICH TARNOMSKIEJ W TARNOBRZEGU 39-400 TARNOBRZEG, UL. SZPITALNA 1	
Rodzaj opracowania :				PROJEKT ROBÓT BUDOWLANYCH INSTALACJI C.O. W BUD. K	
Skala :		Nazwa rysunku :		Nr rys. :	
Projektował :		RZUT PARTERU		S-1	
mgr inż. Piotr Wyszyski		PDK/0123/PWOS/05		04.2018	
Sprawdził :		Nr uprawnień :		Data :	
inż. Lucyna Wyszyska		WD-NB-8346/67/81		04.2018	
				Podpis :	