


RZUT PIĘTRA

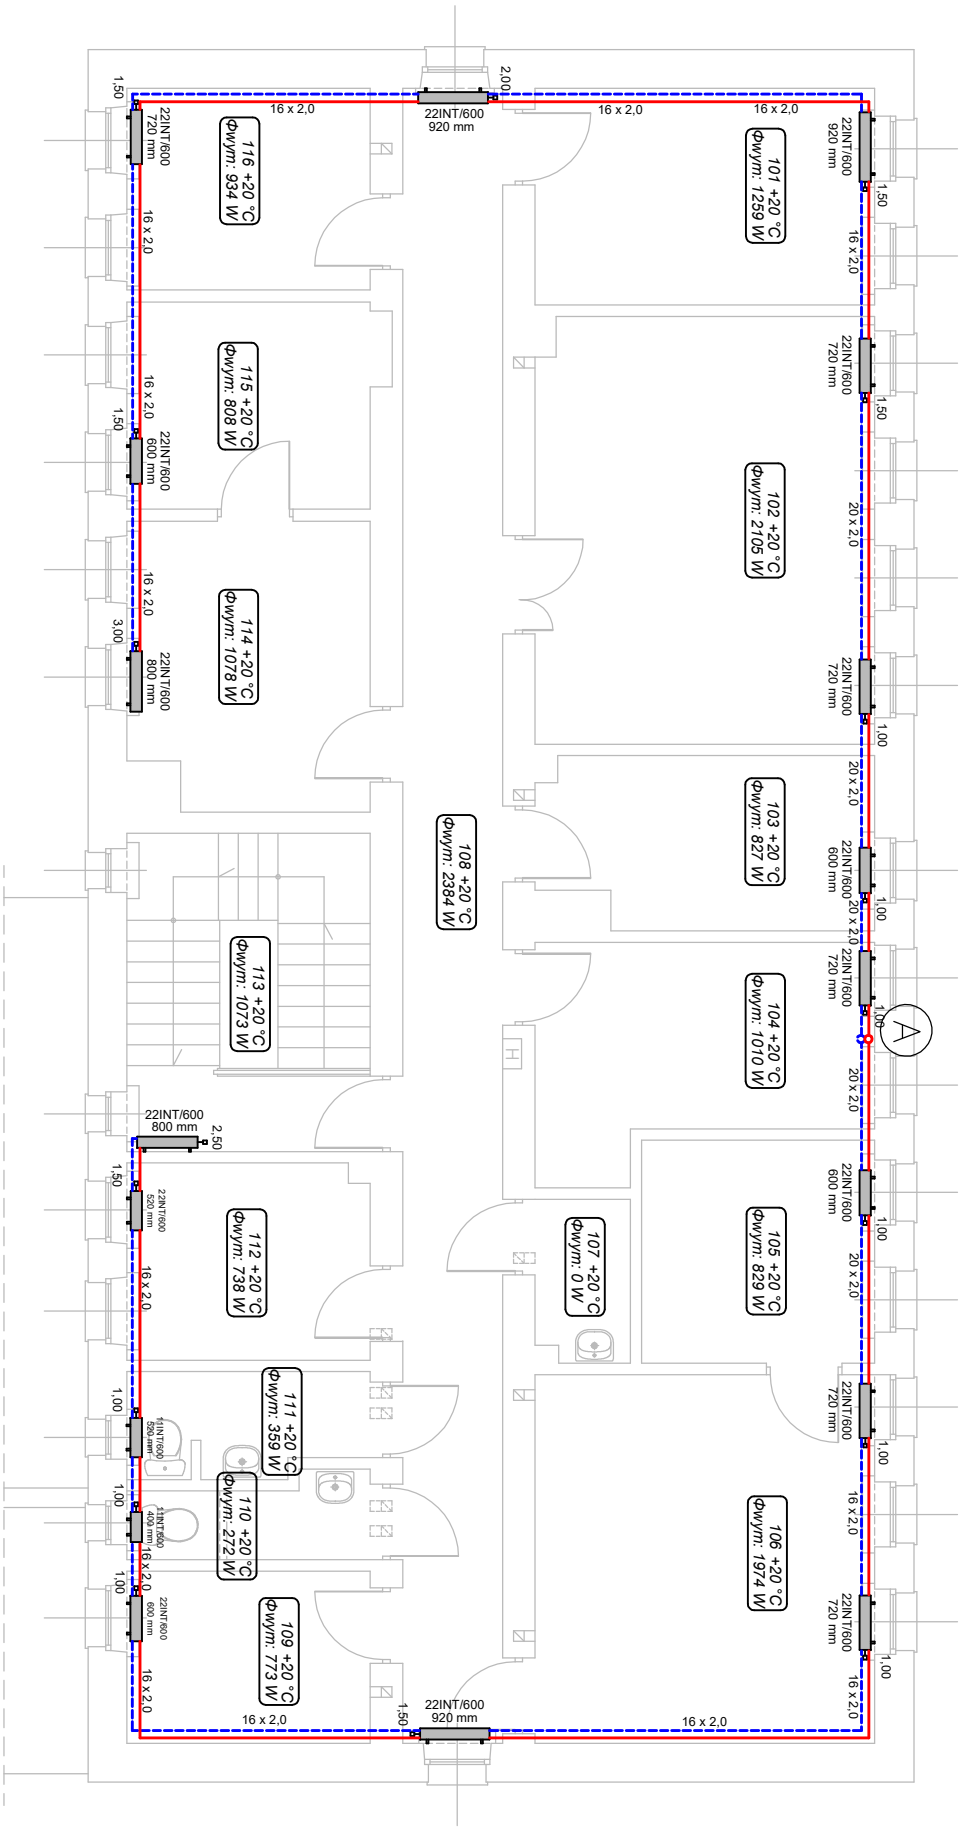

PROINWENKO ul. Gowczykowska 31A/8
39-200 Dębica
FIRMA PROJEKTOWO - BUDOWLANA tel. 509-867-650
www.proinwenko.pl e - mail: biuro@proinwenko.pl

Nazwa zadania :				„Termomodernizacja budynków F2, C, K w Wojewódzkim Szpitalu im. Żołni z Zamoyskich Tarnowskiej w Tarnobrzegu ul. Szpitalna 1, 39-400 Tarnobrzeg”			
Lokalizacja obiektu :				dz. nr 2160/15, obręb 12 m. Tarnobrzeg 39-400 TARNOBRZEG, UL. SZPITALNA 1			
Inwestor :				WOJEWÓDZKI SZPITAL IM. ŻOŁNI Z ZAMOYSKICH TARNOMSKIEJ W TARNOBRZEGU 39-400 TARNOBRZEG, UL. SZPITALNA 1			
Rodzaj opracowania :				PROJEKT ROBÓT BUDOWLANYCH INSTALACJI C.O. W BUD. K			
Skala :		Nazwa rysunku :		Nr rys. :		S-2	
Projektował :		RZUT PIĘTRA		Podpis :			
mgr inż. Piotr Wyszzyński		PDK/0123/PWOS/05		Data :		04.2018	
Sprawdził :		Nr uprawnień :		Data :		Podpis :	
inż. Lucyna Wyszzyńska		WD-NB-8346/67/81		04.2018			