


RZUT PARTERU

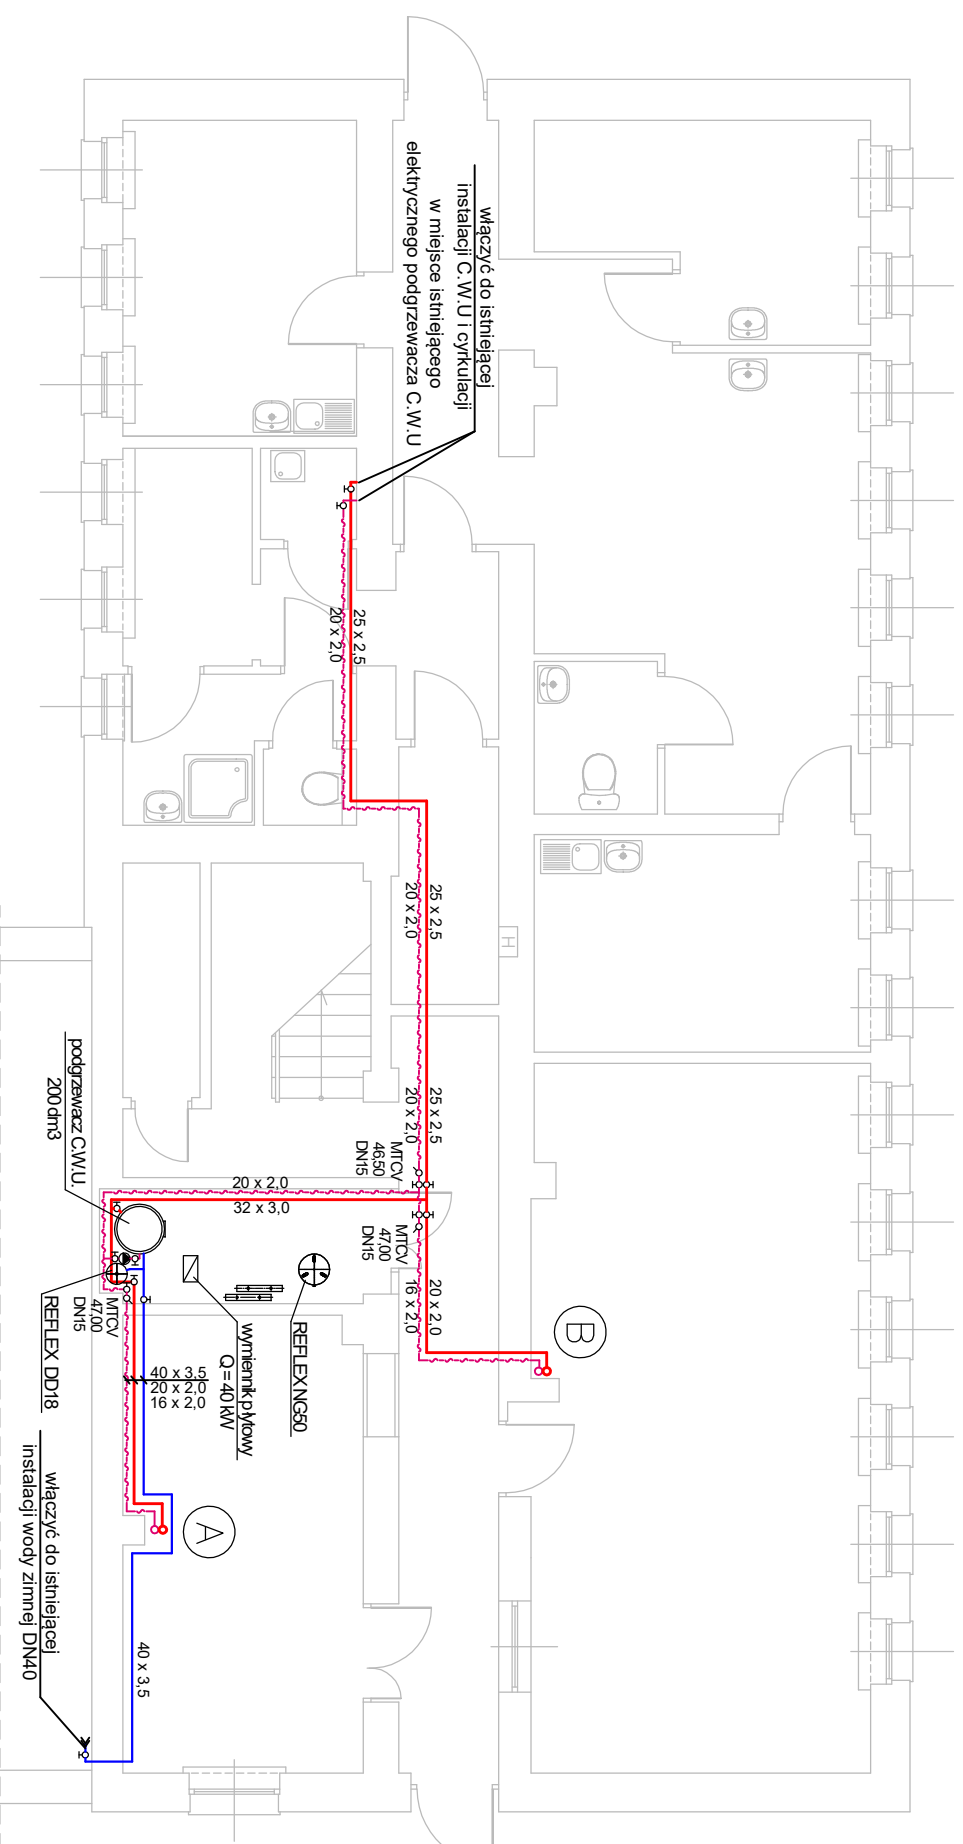



FIRMA PROJEKTOWO - BUDOWLANA

ul. Gawrzyłowska 31A/8
39-200 Dębica
tel. 509-867-630

www.proinwenko.pl

e-mail: biuro@proinwenko.pl

Nazwa zadania:			
„Termomodernizacja budynków F2, C, K w Wojewódzkim Szpitalu im. Zołfi z Zamorskich Tarnowskiej w Tarnobrzegu ul. Szpitalna 1, 39-400 Tarnobrzeg			
Lokalizacja obiektu:			
dz. nr 2160/15, obręb 12 m. Tarnobrzeg 39-400 TARNOBRZEG, UL. SZPITALNA 1			
Inwestor:			
WOJEWÓDZKI SZPITAL IM. ZOŁFI Z ZAMORSKICH TARNOWSKIEJ W TARNOBRZEGU 39-400 TARNOBRZEG, UL. SZPITALNA 1			
Rodzaj opracowania:			
PROJEKT ROBÓT BUDOWLANYCH INSTALACJI C.W.U. W BUD. K.			
Skala:	Nazwa rysunku:	Nr rys.:	
1:100	RZUT PARTERU	S-1	
Projektował:	Nr uprawnień:	Data:	Podpis:
mgr inż. Piotr Wyszynski	PDK/0123./PWOS/05	04.2018	
Sprawdził:	Nr uprawnień:	Data:	Podpis:
inż. Lucyna Wyszynska	WD-NB-8346/67/81	04.2018	