


OBJEKT Wojewódzki Szpital im. Zofii z Zamoyskich Tamowskiej w Tamobrzegu,	ADRES ul. Szpitalna 1, 39-400 Tamobrzeg	INWESTOR Wojewódzki Szpital im. Zofii z Zamoyskich Tamowskiej w Tamobrzegu, ul. Szpitalna 1, 39-400 Tamobrzeg	PROJEKTANT mgr inż. Rafał Kapanański nr upr. MAP/0034/PWOE/09	OPRACOWAL SPRAWDZAJĄCY	PRZEKAZANE 11.2017	STADIUM: <b>PB I PW</b>	FORMAT: <b>2xA4</b>	DATA: 11.2017	STRONA:	nr rys.: <b>E-08</b>
--	--	---	---	---------------------------	-----------------------	-------------------------	---------------------	---------------	---------	-------------------------

TEMAT RYS. SCHEMAT IDEOWY ROZDZIELNICY PIĘTROWEJ, PODROZDZIELNICA TS - PRZEBUDOWA	ADRES Wojewódzki Szpital im. Zofii z Zamoyskich Tamowskiej w Tamobrzegu, ul. Szpitalna 1, 39-400 Tamobrzeg	INWESTOR Wojewódzki Szpital im. Zofii z Zamoyskich Tamowskiej w Tamobrzegu, ul. Szpitalna 1, 39-400 Tamobrzeg	PROJEKTANT mgr inż. Rafał Kapanański nr upr. MAP/0034/PWOE/09	OPRACOWAL SPRAWDZAJĄCY	PRZEKAZANE 11.2017	STADIUM: <b>PB I PW</b>	FORMAT: <b>2xA4</b>	DATA: 11.2017	STRONA:	nr rys.: <b>E-08</b>
--	--	---	---	---------------------------	-----------------------	-------------------------	---------------------	---------------	---------	-------------------------

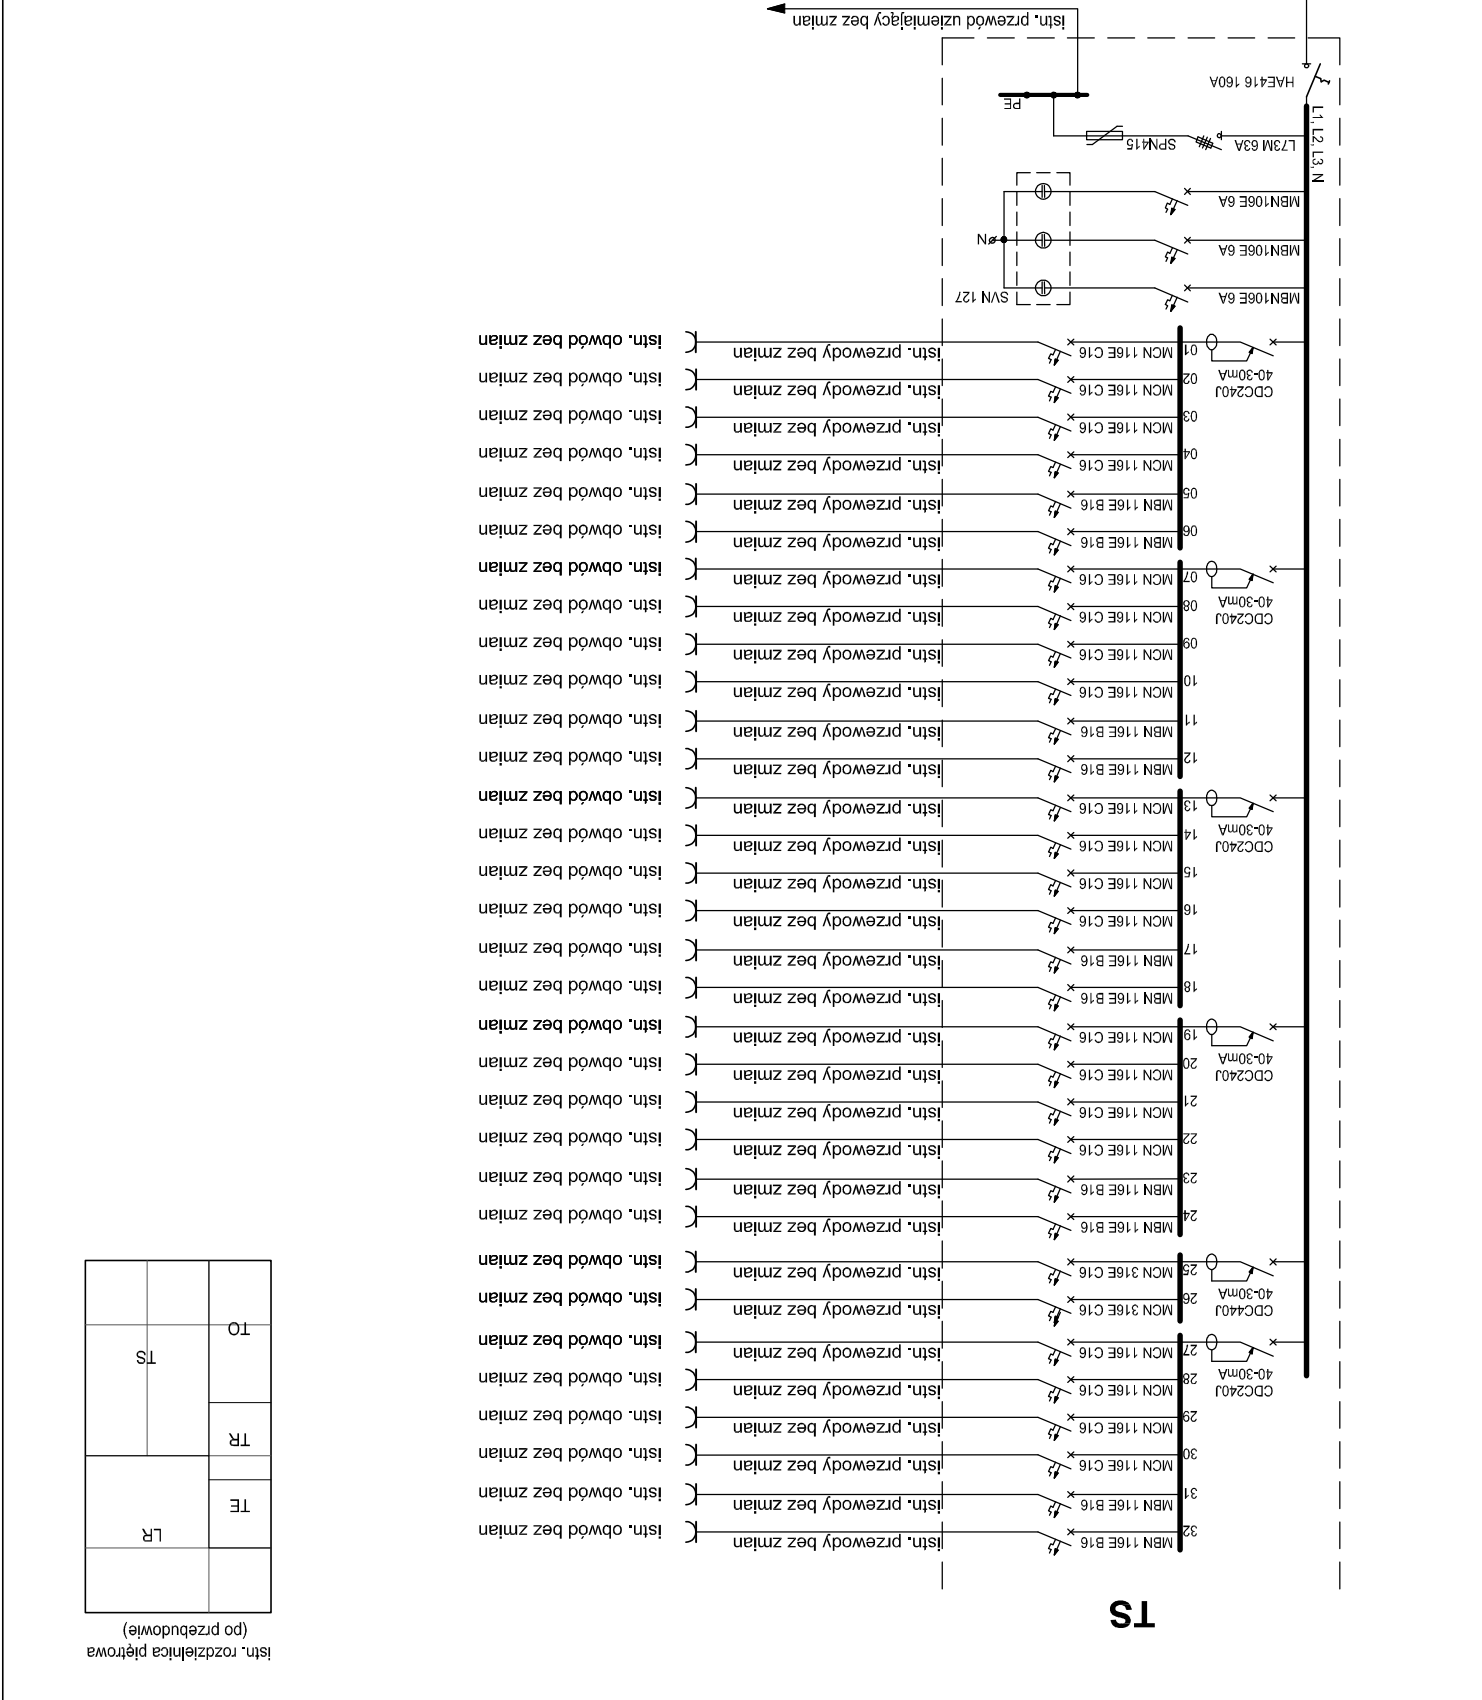


LR	TE	TO	TS
	TR		

istn. rozdzielnica piętrowa (po przebudowie)

**TS**

istn. rozdzielnica piętrowa  
(po przebudowie)

TE	LR	
TR		TS
TO		

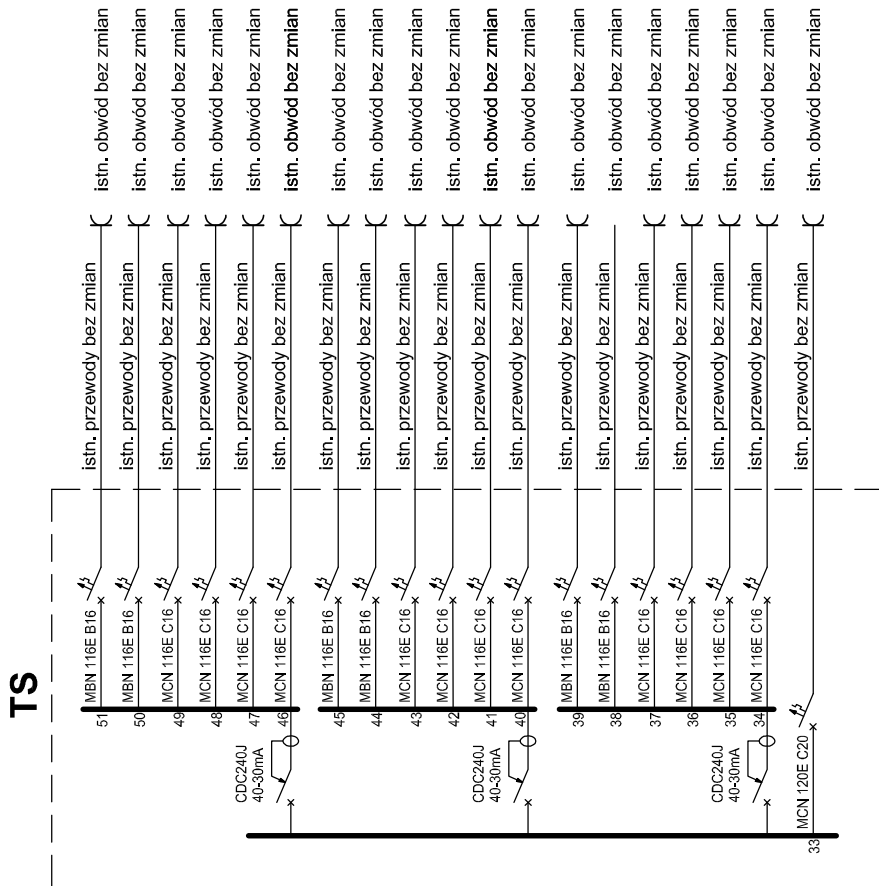

TEMAT RYS:	SCHEMAT IDEOWY ROZDZIELNICY PIĘTROWEJ, PODROZDZIELNICA TS - PRZEBUDOWA		
OBIEKT ADRES	Wojewódzki Szpital im. Zofii z Zamoyskich Tarnowskiej w Tarnobrzegu, ul. Szpitalna 1, 39-400 Tarnobrzeg		
INWESTOR ADRES	Wojewódzki Szpital im. Zofii z Zamoyskich Tarnowskiej w Tarnobrzegu, ul. Szpitalna 1, 39-400 Tarnobrzeg		
PROJEKTANT	nr upr.	MAP/0034/PWOE/09	stadium: <b>PB i PW</b>
OPRACOWAŁ			format: <b>2xA4</b>
SPRAWDZAJĄCY			data: <b>11.2017</b>
PROJEKTOWANIE, NADZORY I REALIZACJA INWESTYCJI ELEKTRYCZNYCH "EL-PROJEKT" mgr inż. Rafał Kapanowski 38-300 Gorlice ul. 11 Listopada 39, tel. 500 045709			strona: nr rys: <b>E-09</b>