


WOJEWÓDZKI SZPITAL
 im. Żofii z Zamyskich Turrowskiej w Jarosławcu
 Dział Techniczny - Gospodarczy
 39-400 Jarosław, ul. Szpitalna 1, woj. podkarpackie
 tel. 15 812 32 44 fax 15 812 32 63
 NIP 867 18-81-486 Regon 000312673

Pomieszczenia wynajmowane

Pomieszczenia z których korzysta Wynajmujący

Pomieszczenia udostępniane Najemcy

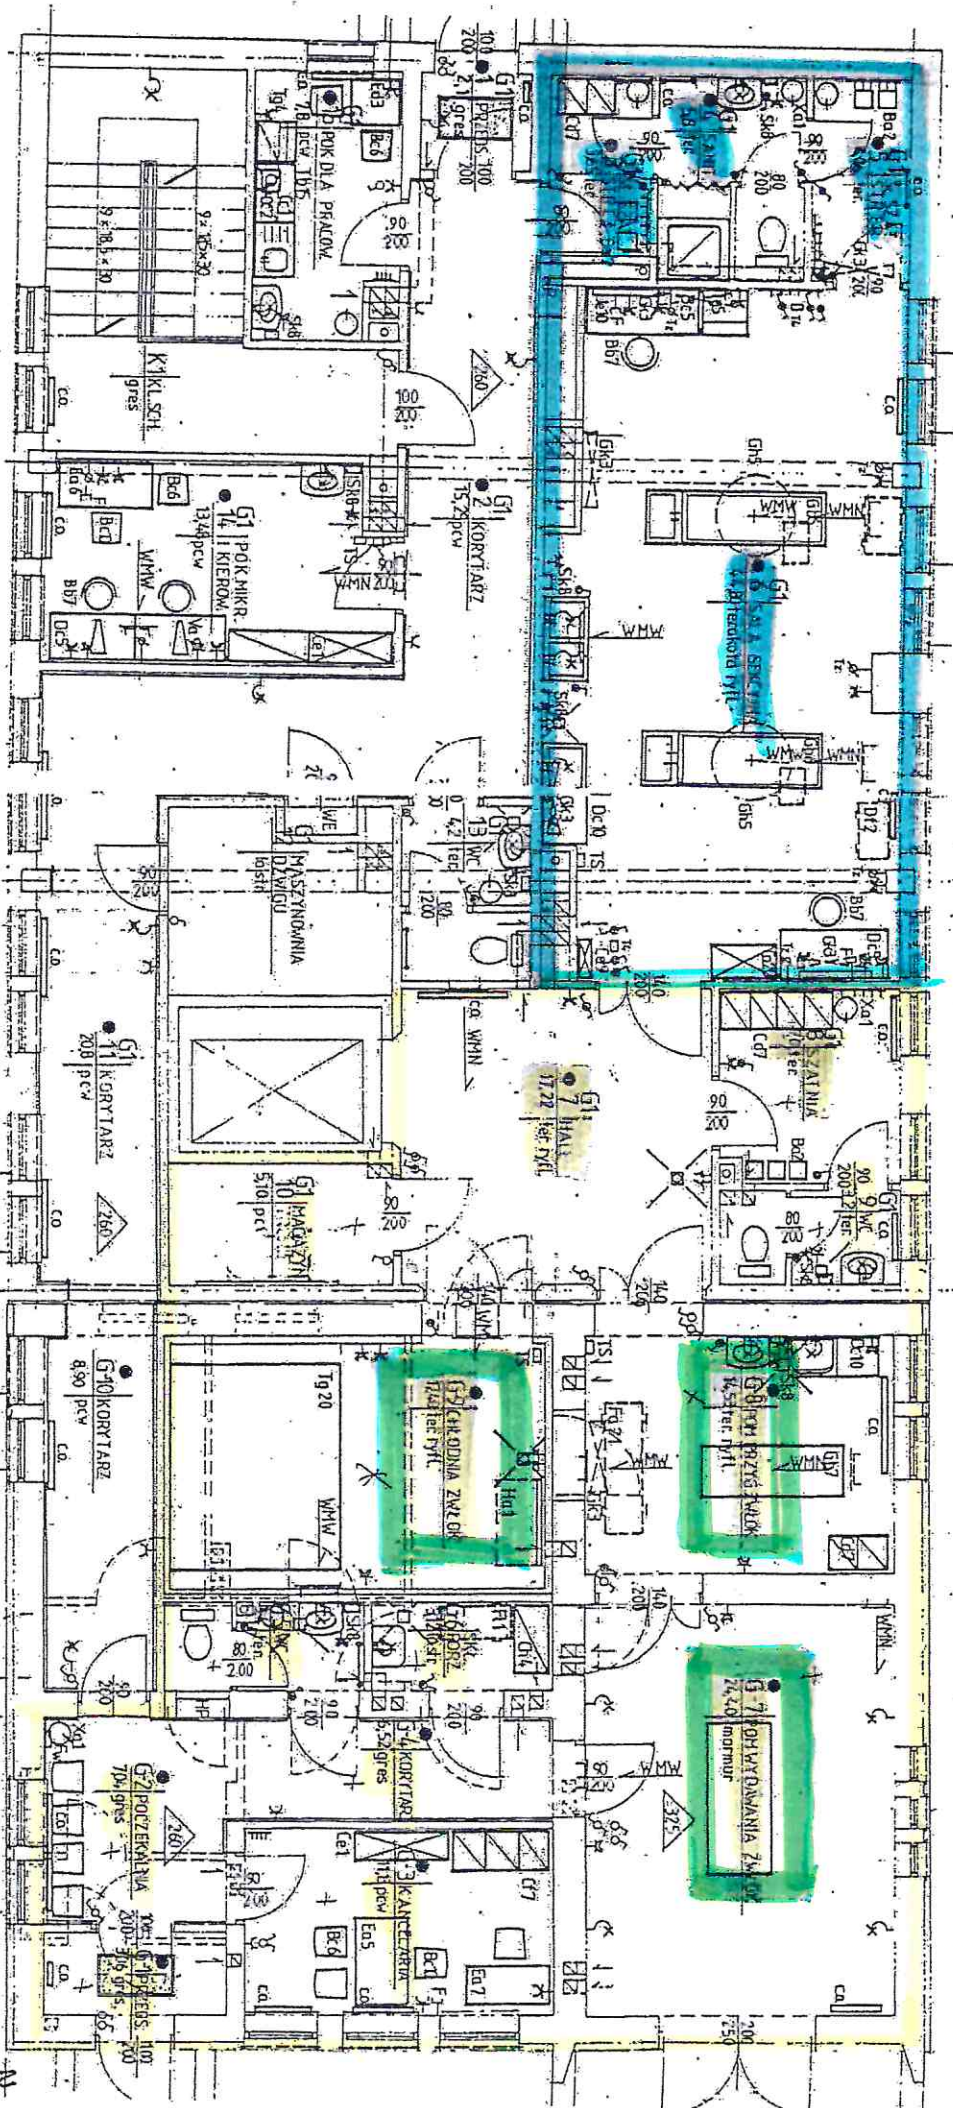

ZARZĄDNIK NR 1

Str. 4

POWIERZCHNIA PODLEGAJĄCA WYNAJĘCIU

Nazwa pomieszczenia	Powierzchnia komunikacji [m2]	Powierzchnia pomieszczenia [m2]
HALL	17,22	
SZATNIA PRACOWNIKÓW		7
SANITARIAT		3,2
MAGAZYN		5,1
PRZEDSIONEK	3,06	
POCZEKALNIA	7,04	
KANCELARIA		11,13
KORYTARZ	6,52	
WC		3,4
SKŁADZIK PORZĄDKOWY		3,12
POMIESZCZENIE WYDAWANIA ZWŁOK		24,4
POMIESZCZENIE PRZYGOTOWANIA ZWŁOK		14,53
CHŁODNIA ZWŁOK		17,4
123,12	33,84	89,28

POMIESZCZENIA Z KTÓRYCH KORZYSTA WYNAJMUJĄCY

Nazwa pomieszczenia	Powierzchnia komunikacji [m2]	Powierzchnia pomieszczenia [m2]
HALL	17,22	
POMIESZCZENIE WYDAWANIA ZWŁOK		24,4
POMIESZCZENIE PRZYGOTOWANIA ZWŁOK		14,53
CHŁODNIA ZWŁOK		17,4
73,55	17,22	56,33

POMIESZCZENIA SALI SEKCYJNEJ UDOSTĘPNIONE NAJEMCY

Nazwa pomieszczenia	Powierzchnia komunikacji [m2]	Powierzchnia pomieszczenia [m2]
ŚLUZA SZATNIOWA-STREFA CZYSTA		3,65
SANITARIAT – ŚLUZA		5,8
ŚLUZA SZATNIOWA-STREFA BRUDNA		4,06
SALA SEKCYJNA		44,8
58,31	0	58,31