


Pomieszczenia wynajmowane

Pomieszczenia z których korzysta Wynajmujący

Pomieszczenia udostępniane Najemcy

kratki okienne zabezpieczające
wg rys. szczeg.

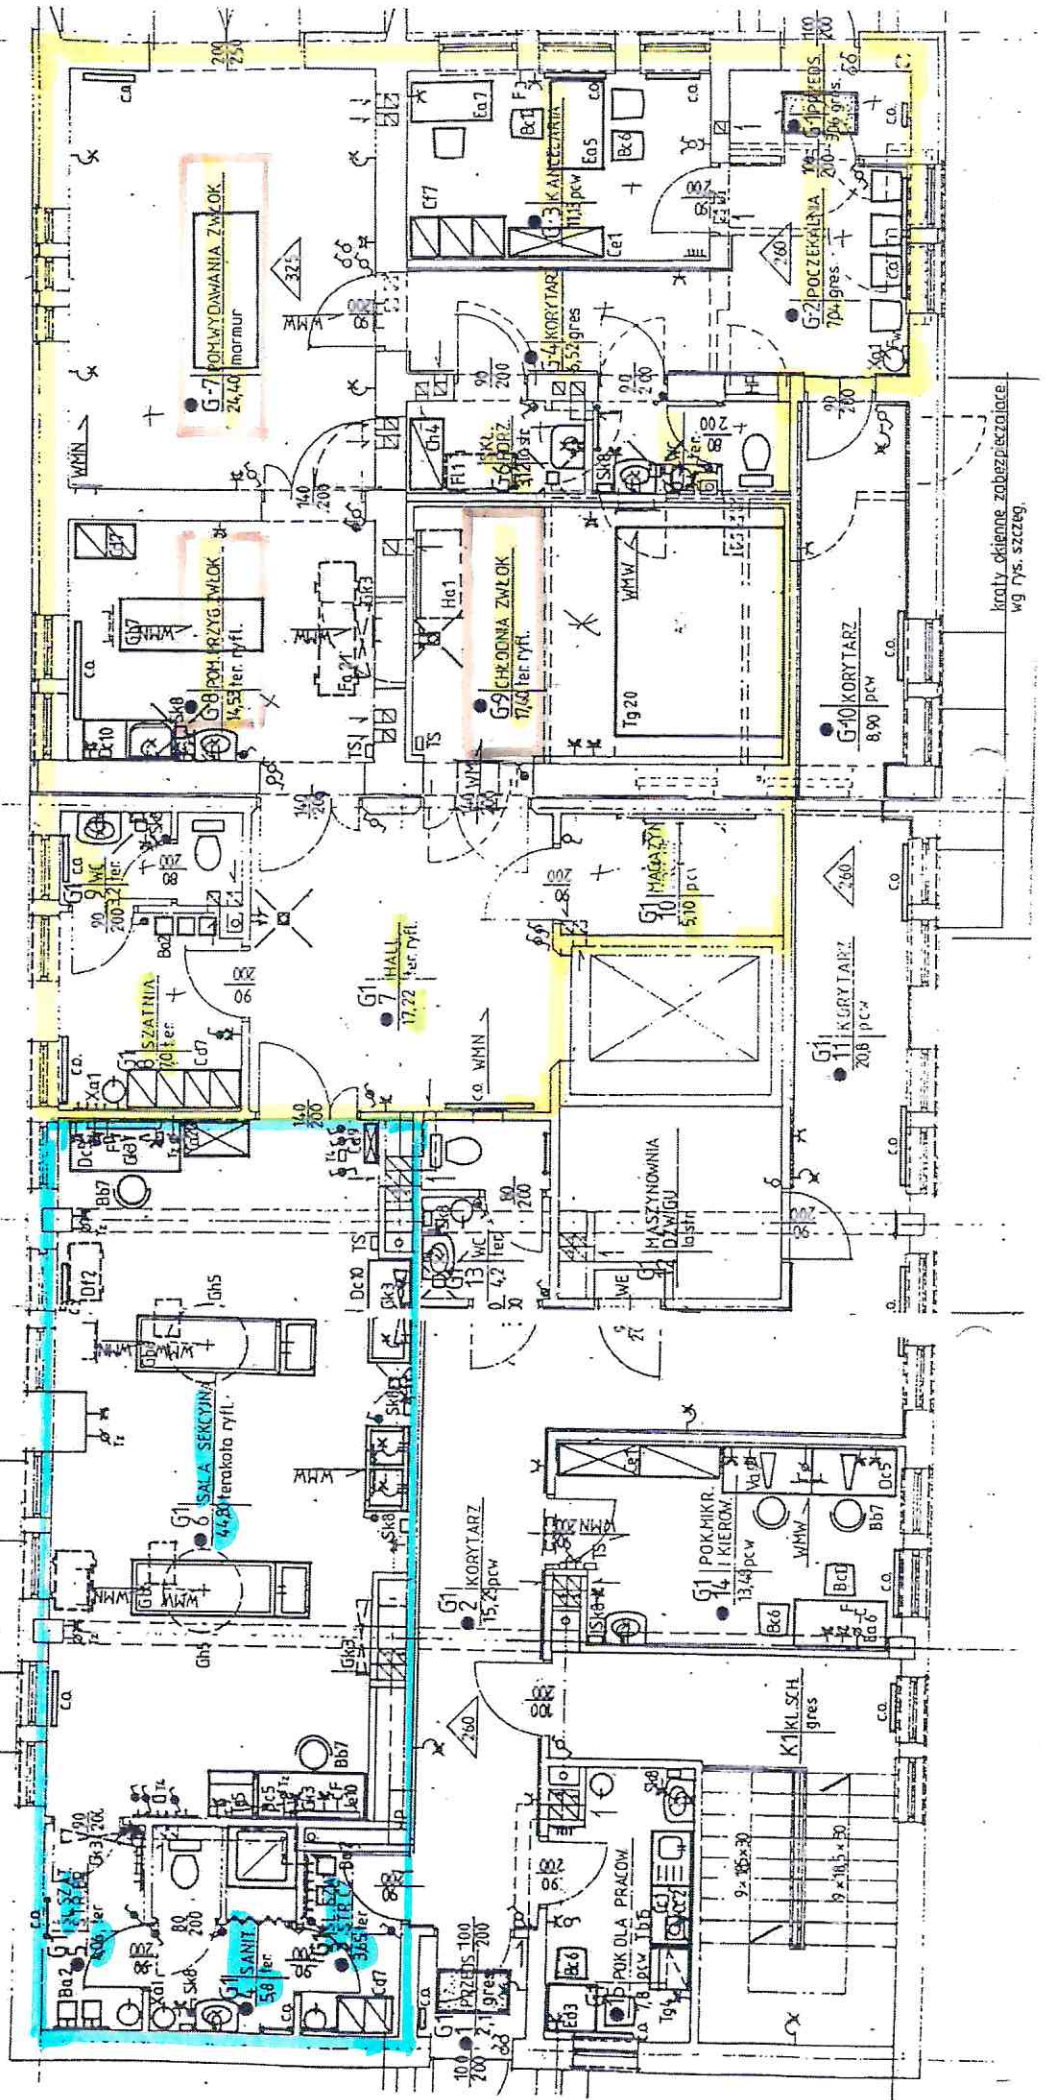

kratki okienne zabezpieczające
wg rys. szczeg.

POWIERZCHNIA PODLEGAJĄCA WYNAJĘCIU

Nazwa pomieszczenia	Powierzchnia komunikacji [m2]	Powierzchnia pomieszczenia [m2]
HALL	17,22	
SZATNIA PRACOWNIKÓW		7
SANITARIAT		3,2
MAGAZYN		5,1
PRZEDSIONEK	3,06	
POCZEKALNIA	7,04	
KANCELARIA		11,13
KORYTARZ	6,52	
WC		3,4
SKŁADZIK PORZĄDKOWY		3,12
POMIESZCZENIE WYDAWANIA ZWŁOK		24,4
POMIESZCZENIE PRZYGOTOWANIA ZWŁOK		14,53
CHŁODNIA ZWŁOK		17,4
123,12	33,84	89,28

POMIESZCZENIA Z KTÓRYCH KORZYSTA WYNAJMUJĄCY

Nazwa pomieszczenia	Powierzchnia komunikacji [m2]	Powierzchnia pomieszczenia [m2]
HALL	17,22	
POMIESZCZENIE WYDAWANIA ZWŁOK		24,4
POMIESZCZENIE PRZYGOTOWANIA ZWŁOK		14,53
CHŁODNIA ZWŁOK		17,4
73,55	17,22	56,33

POMIESZCZENIA SALI SEKCYJNEJ UDOSTĘPNIONE NAJEMCY

Nazwa pomieszczenia	Powierzchnia komunikacji [m2]	Powierzchnia pomieszczenia [m2]
ŚLUZA SZATNIOWA-STREFA CZYSTA		3,65
SANITARIAT – ŚLUZA		5,8
ŚLUZA SZATNIOWA-STREFA BRUDNA		4,06
SALA SEKCYJNA		44,8
58,31	0	58,31