PAWILON D - RZUT I PIĘTRA
BLOK OPERACYJNY
1 : 50

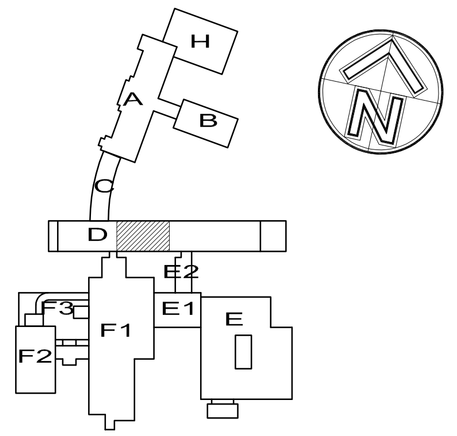

BUDYNEK C

ODDZIAŁ OKULISTYKI

BUDYNEK F1

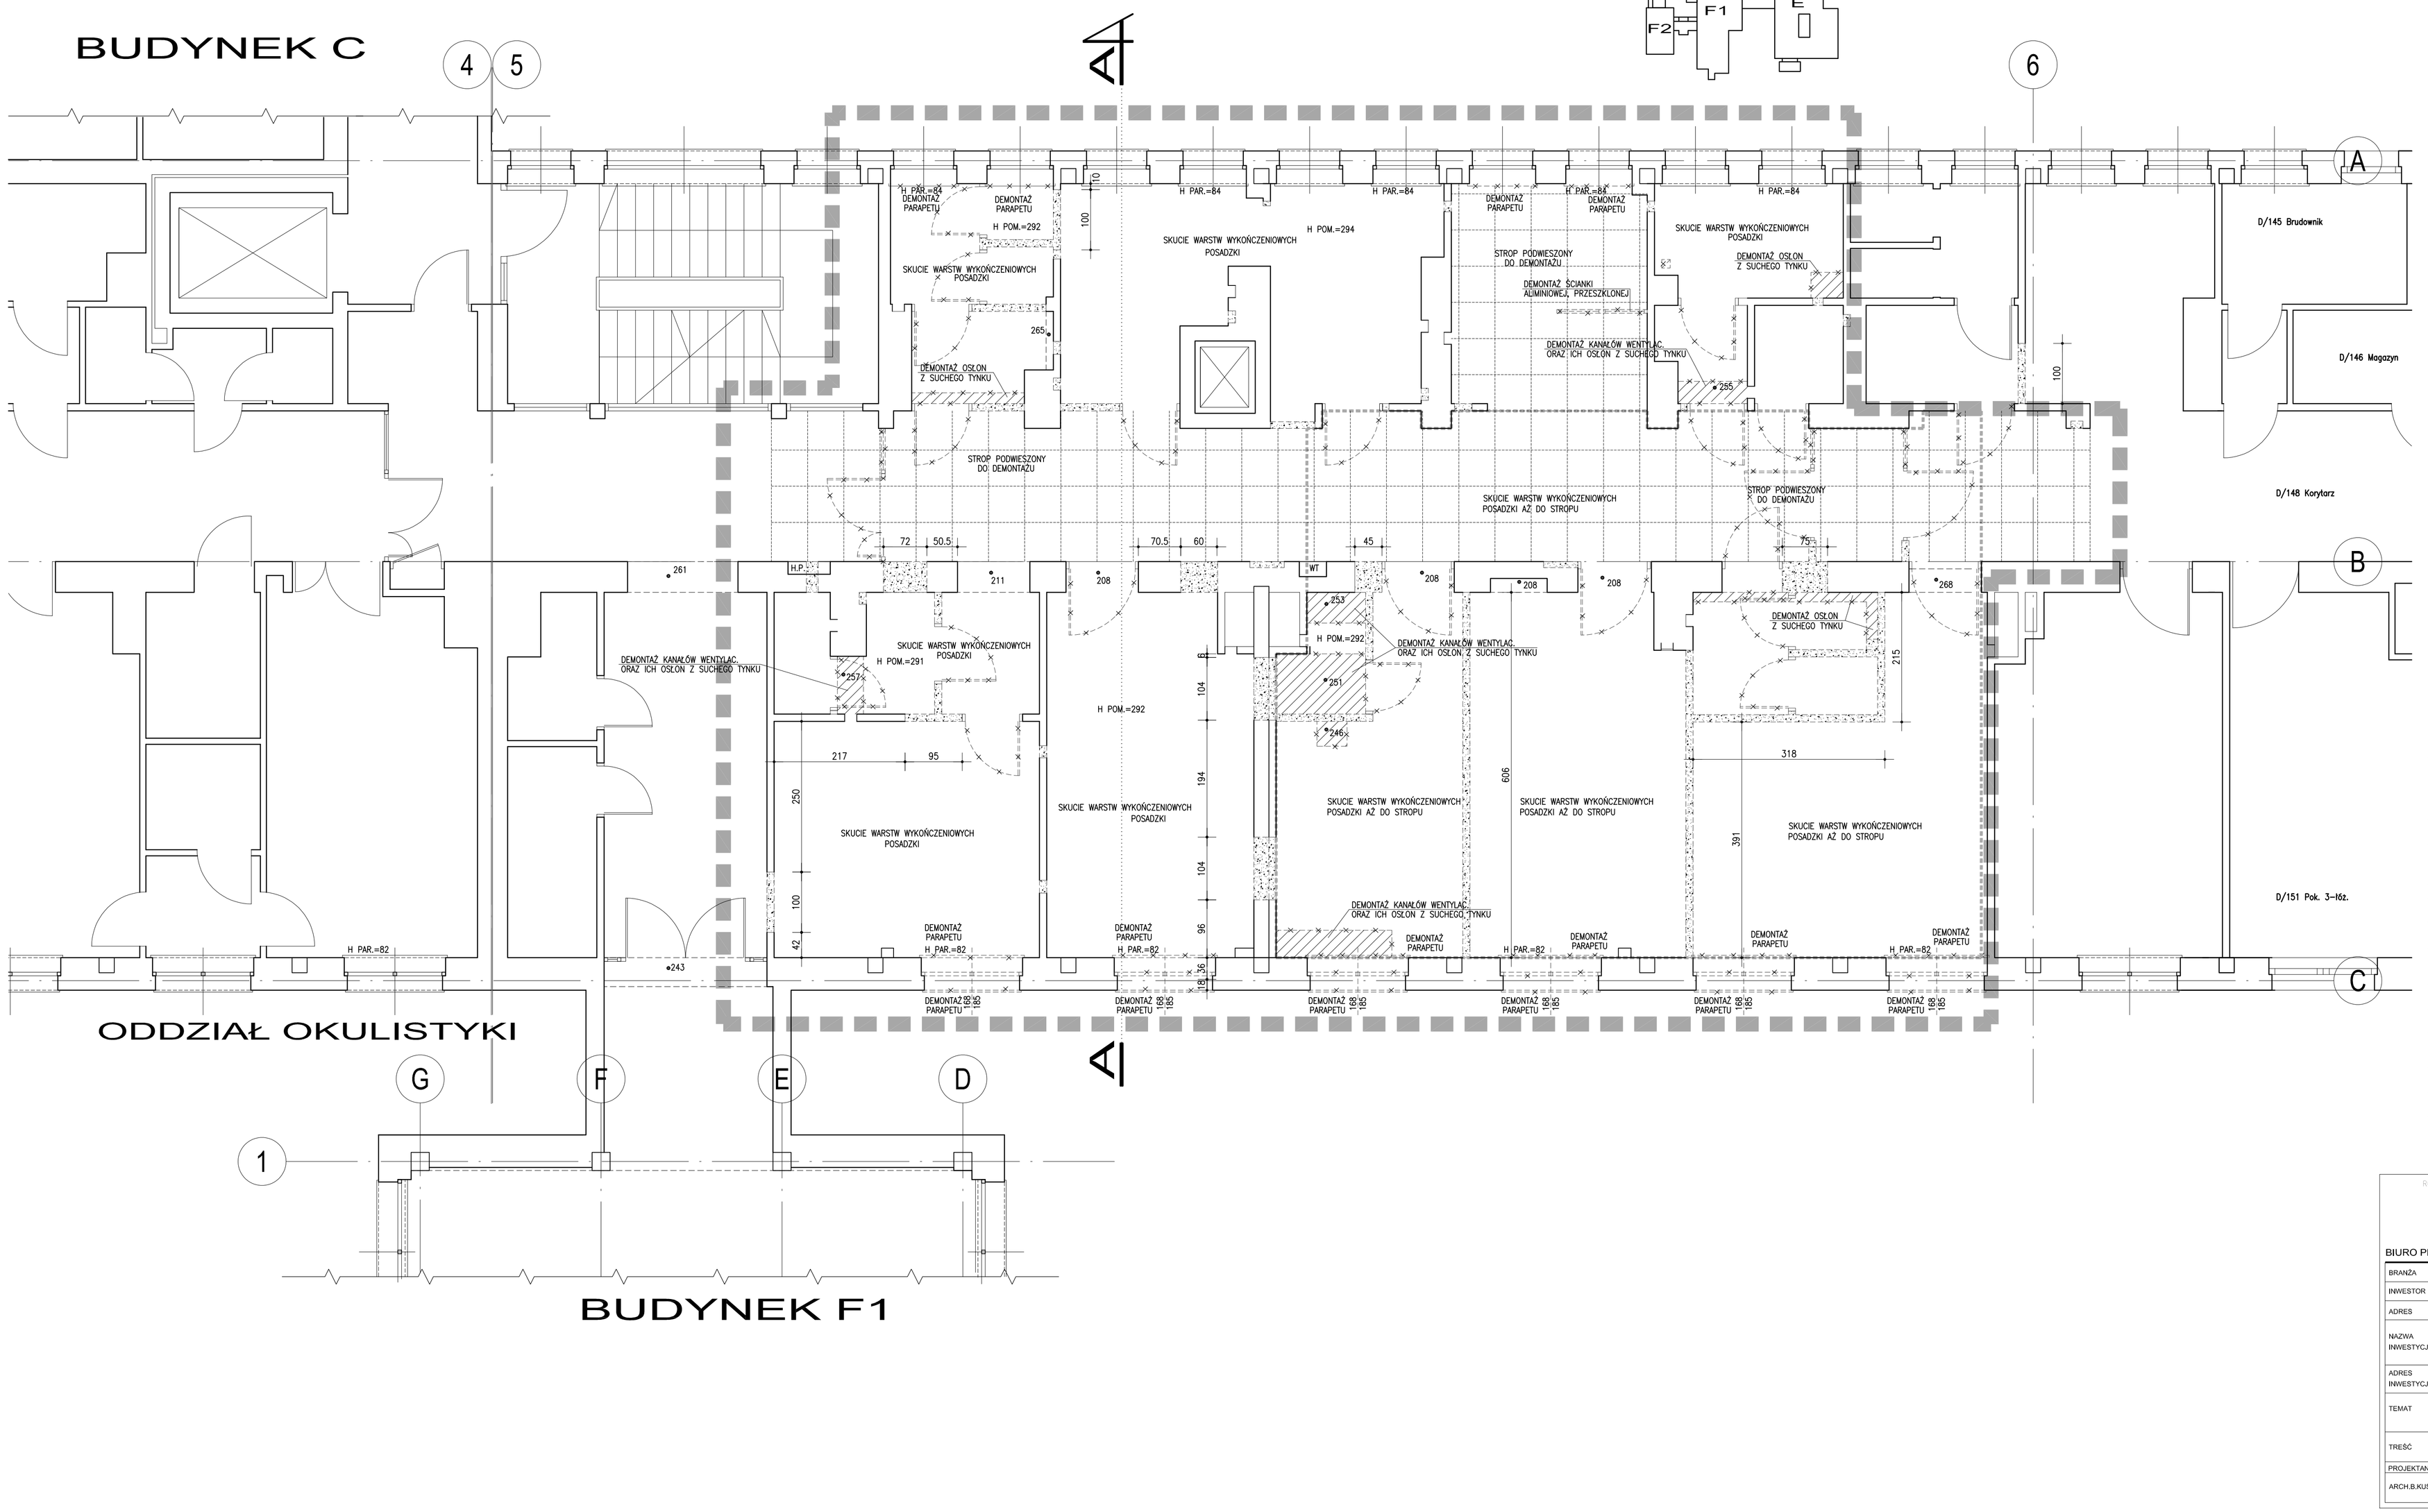

LEGENDA

- ZAKRES OPRACOWANIA
- ŚCIANY ISTNIEJĄCE
- ŚCIANY DO WYBURZENIA
- SUFIT PODWIESZONY KASETONOWY 60X60 DO DEMONTAŻU
- OBUDOWA KANAŁÓW WENTYLAC. Z SUCHEGO TYNKU DO DEMONTAŻU
- ZAKRES WZMOCNIENIA STROPU /WARSTWY "B2"/

UWAGA :

- NAZWY WŁASNE MATERIAŁÓW I FIRM ZOSTAŁY UŻYTE TYLKO W CELU SKALKULOWANIA CEN
- WYKONAWCA MOŻE ZASTOSOWAĆ MATERIAŁY RÓWNOWAŻNE LUB O PARAMETRACH NIE GORSZYCH NIŻ WYMIENIONE
- STELAŻE DO MISEK USTĘPOWYCH WISZĄCYCH OBUDOWAĆ SUCHYM TYNKIEM DO WYSOKOŚCI SUFITU PODWIESZONEGO
- WSZYSTKIE ROBOTY WYKONYWAĆ ZGODNIE Z ZASADAMI SZTUKI BUDOWLANEJ POD NADZOREM OSOBY UPRAWNIONEJ.
- WSZYSTKIE WYMIARY SPRAWDZIĆ W NATURZE.
- PROJEKTOWANE ŚCIANKI DZIAŁOWE Z SUCHEGO TYNKU
- WSZYSTKIE ROBOTY WYBURZENIOWE NALEŻY PROWADZIĆ ZE SZCZEGÓLNĄ OSTROŻNOŚCIĄ
- PRZED REALIZACJĄ – OTWORY SPRAWDZIĆ Z PROJEKTAMI BRANŻOWYMI
- BRUZDY I DUŻE OTWORY W ŚCIANACH NALEŻY WYCINAĆ MECHANICZNIE PRZY POMOCY TARCZ DIAMENTOWYCH. MAŁE OTWORY NALEŻY WYKONYWAĆ PRZY POMOCY WIERTNIC.
- NIEDOPUSZCZALNE JEST WYKONYWANIE OTWORÓW URZĄDZENIAMI UDAROWYMI LUB PRZEZ RĘCZNE KUCIE.
- WSZYSTKIE PRZEBICIA PRZEZ STROPY I ŚCIANY ISTNIEJĄCE POWINNY BYĆ ODEBRANE PRZEZ INSPEKTORA NADZORU.
- PRZY WYKONYWANIU NADPROŻY W ŚCIANACH ISTNIEJĄCYCH STROPY W PRZEBUDOWYWANYM REJONIE POWINNY ZOSTAĆ PODSTĘPLOWANE.
- PRZEDSTAWIONY ZAKRES PRAC MOŻE ULEC ZMIANIE W PRZYPADKU WYSTĄPIENIA ROBÓT NIE UJĘTYCH W PROJEKCIE
- W PRZYPADKU WĄTPLIWOŚCI W OCENIE STANU TECHNICZNEGO NALEŻY POWIADOMIĆ PROJEKTANTÓW.
- W POLU WYZNACZONYM PRZEZ ZAKRES WZMOCNIENIA STROPU USUNĄĆ WSZYSTKIE WARSTWY POSADZKOWE AŻ DO NADBETONU ISTNIEJĄCEGO STROPU ACKERMANA

ROZPOWSZECHNIANIE I WYKONYWANIE DOZWOLONE TYLKO PISEMNĄ ZGODĄ WŁAŚCICIELA PRAW. PRAWA AUTORSKIE ZASTRZEŻONE WG USTAWY O PRAWIE AUTORSKIM I PRAWACH POKREWNYCH (TEKST JEDN. DZ. U. 94 poz. 704 z 2000 r.)

BIURO PROJEKTÓW SŁUŻBY ZDROWIA PRO-MEDICUS SP. Z O.O.

BRANŻA	ARCHITEKTURA	SYMBOL	303-D1BO-PBWZ-I.IX-1P	NR RYS. 2
INWESTOR	WOJEWÓDZKI SZPITAL W TARNOBRZEGU			
ADRES	39-400 TARNOBRZEG UL. SZPITALNA 1			
NAZWA INWESTYCJI	PRZEBUDOWA I NADBUDOWA POM. PAWILONU D,D1,D2, ADAPTACJA POMIESZCZEŃ W CELU URUCHOMIENIA SAL OPERACYJNYCH			
ADRES INWESTYCJI	39-400 TARNOBRZEG UL. SZPITALNA 1 PAWILON D			
TEMAT	**ADAPTACJA POMIESZCZEŃ W CELU URUCHOMIENIA SAL OPERACYJNYCH** PROJEKT BUDOWLANO - WYKONAWCZY ZAMIENNY			SKALA 1 : 50
TREŚĆ	**ARCHITEKTURA RZUT I PIĘTRA – ROBOTY WYBURZENIOWE**			DATA 01.2018
PROJEKTANT	UPR.BUD.105/94	OPRACOWAŁ		SPRAWDZIŁ UPR.BUD.438/94
ARCH.B.KUŚ		ARCH.D.BYLINA		ARCH.M.ULAK-OPALSKA